


ROZMIAR ARKUSZA: 850x297mm

projekt techniczny .pln


INFORMACJE:

Wymiary  
wysokość od posadzki  
ID  
33 cm x 592 cm x 40 cm  
+206  
P1

140 w/g 57  
Użytkownika

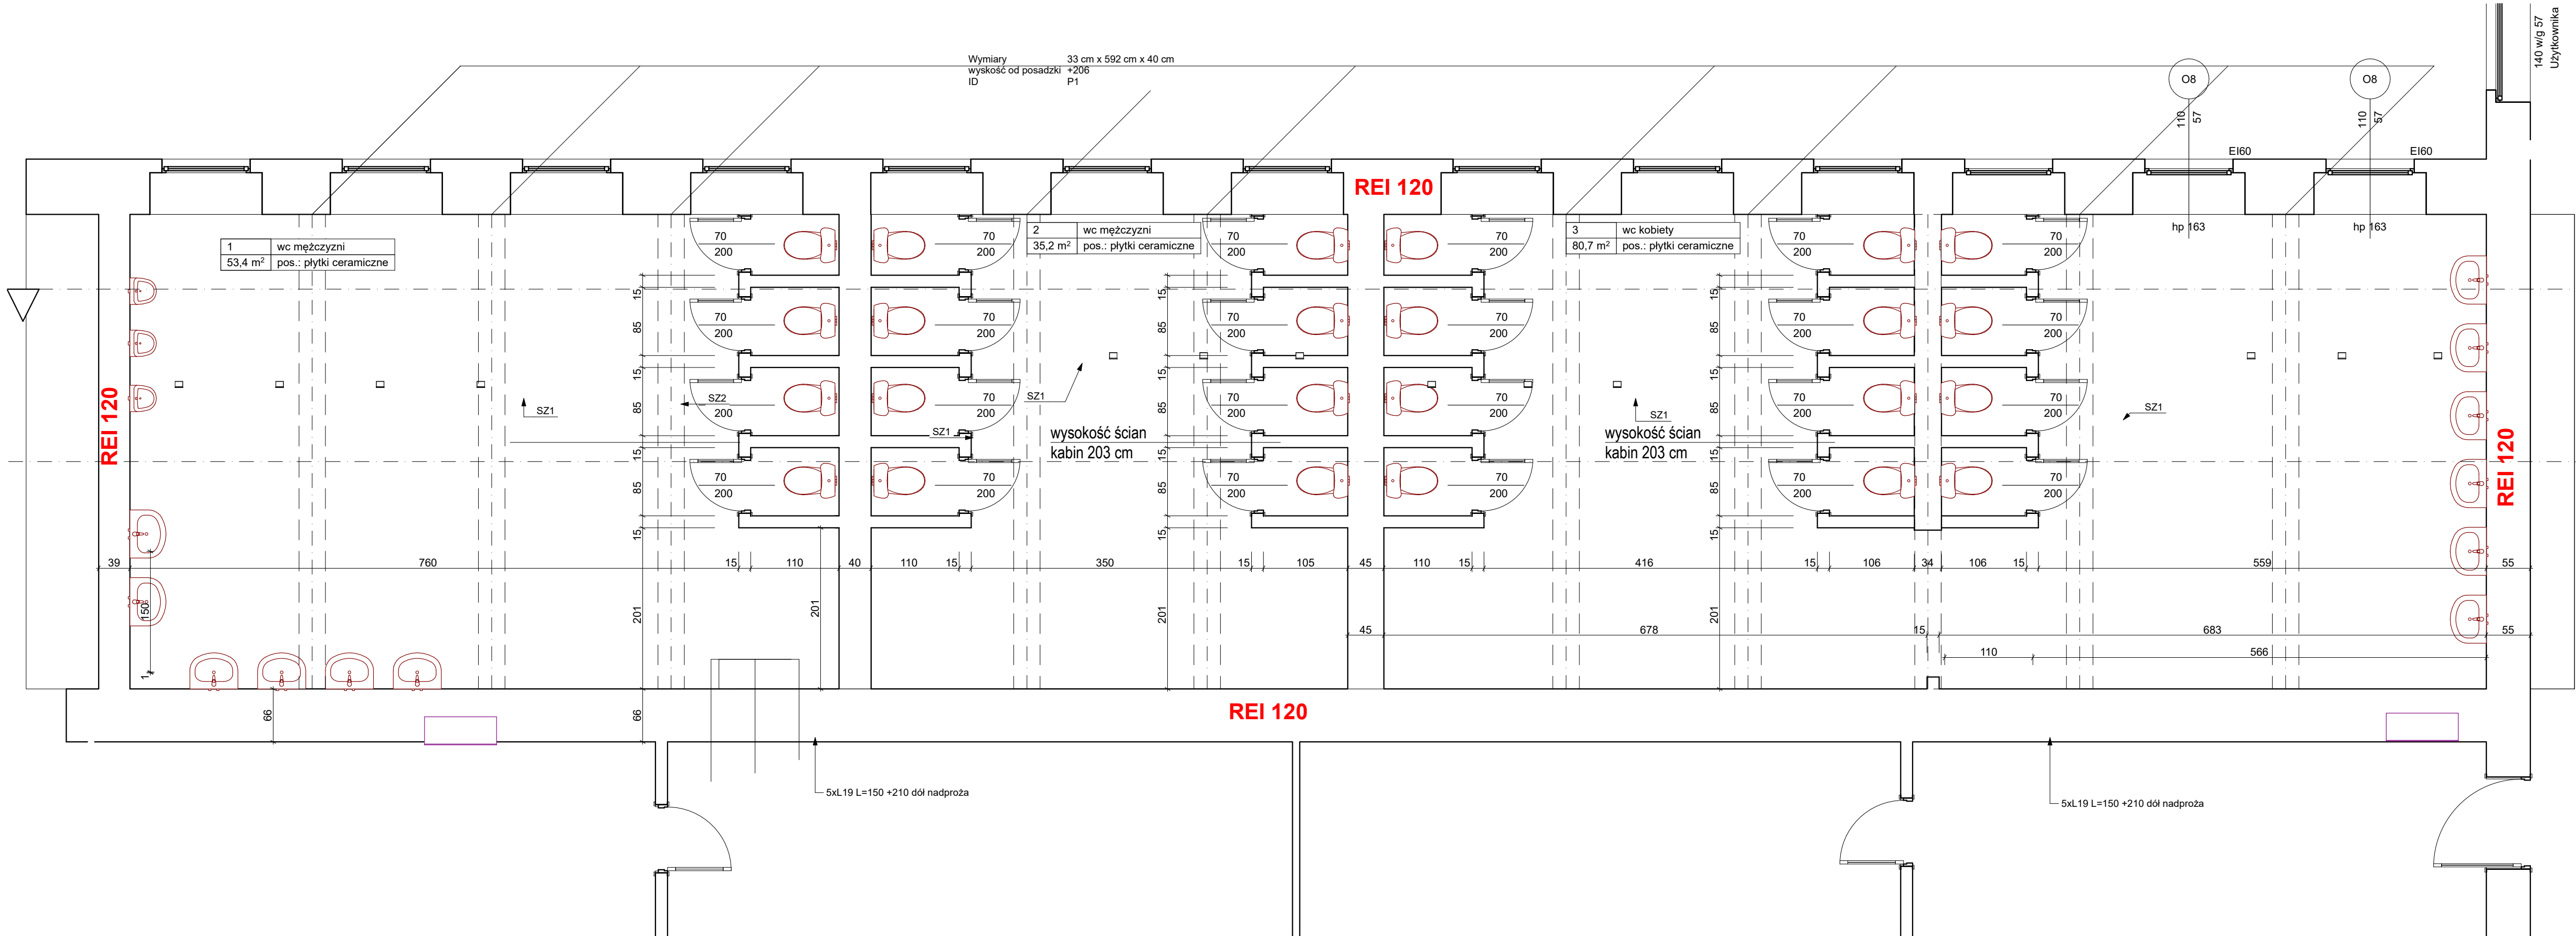

lokalizacja na rzucie

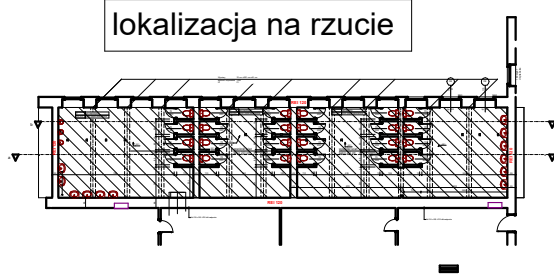

UWAGI:

UWAGA:

- Przed przystąpieniem do prac budowlanych należy sprawdzić wszystkie wymiary i rzędne na budowie. Zastąpienie niezgodności pomiędzy projektem architektoniczno-budowlanym, pozostałymi opracowaniami branżowymi, stanem istniejącym, należy wyjaśniać i uzgadniać z głównym projektantem i projektantami branżowymi.
- Rozpatrywać łącznie z projektami branżowymi. Hierarchia dokumentacji:
  - projekt architektoniczny,
  - projekt konstrukcyjny,
  - projekty instalacyjne.
- Wszystkie zmiany uzgadniać z głównym projektantem i projektantem branżowym.
- Wszystkie prace przy wykonywaniu elementów budowlanych muszą być realizowane zgodnie z zasadami sztuki budowlanej oraz zachowaniem szczególnego reżimu technologicznego.
- Wszystkie zastosowane w projekcie materiały, rozwiązania techniczne i urządzenia będą odpowiadały normom bezpieczeństwa ppoż. i bhp (posiadają odpowiednie atesty i aprobaty).
- Dla zaprojektowanych elementów niekonstrukcyjnych takich jak: ściany działowe, sufitry podwieszane, obudowy kanałów instalacyjnych, posadzki, itp., dopuszcza się stosowanie innych równoważnych systemów pod warunkiem uzyskania akceptacji projektanta.
- W przypadku wszelkich wątpliwości lub zauważonych niezgodności poszczególnych elementów w planach, opisach czy zestawieniach robót należy zwrócić się na piśmie o ich wyjaśnienie.
- Wszystkie materiały wykończeniowe na ścianach i podłogach (w tym w pomieszczeniach mokrych) uzgodnić z Inwestorem i projektantem.
- We wszystkich oknach i drzwiach o dużych powierzchniach należy stosować szkło bezpieczne, nawet jak nie jest to ujęte szczegółowo w zestawieniach.
- Uwagi i opisy zamieszczone w części rysunkowej oraz opisie technicznym projektu stanowią integralną część niniejszego opracowania.
- Wszystkie zmiany w doborze materiałów budowlanych, wykończeniowych, technologii czy urządzeń mogą być wprowadzane jedynie za pisemną zgodą projektanta oraz inwestora.
- Niniejszy projekt należy rozpatrywać łącznie z projektami branżowymi, bezwzględnie stosując uwagi zawarte na wszystkich rysunkach i w opisach technicznych.
- Projekty zostały wykonane na aktualnych mapach projektowych.
- Wszystkie zestawienia elementów i obiektów budowlanych zawarte w projekcie, w szczególności takie jak: okna / drzwi nie mogą być podstawą do realizacji zamówienia. Należy każdorazowo bezwzględnie zweryfikować podane wymiary i w razie konieczności dostosować je do technologii producenta czy wykonawcy.

|   |   |  |
|---|---|--|
| <div>USŁUGI PROJEKTOWE<br/>mgr inż. arch. Krystyna Król<br/>ul. Piłsudskiego 17/18<br/>47-200 Kędzierzyn-Koźle<br/>NIP: 749 12 88 349<br/>tel/fax: +48 77 481 00 34<br/>e-mail: +48 803 004 020</div> <div>inwestor:<br/>Powiat Kędzierzyńsko-Kozielski<br/>ul. Wolności 13<br/>47-220 Kędzierzyn-Koźle<br/>lokalizacja:<br/>ul. G. Piłsudskiego 36<br/>47-200 Kędzierzyn-Koźle<br/>działka nr 1838 obr. Koźle</div> <div>autor architektura:<br/>mgr inż. arch. Krystyna Król</div> | RYSUNEK CHRONIONY PRAWAMI AUTORSKIMI   |  |
|   | nazwa zadania:<br>Dokumentacja projektowa modernizacji budynku i Liceum Ogólnokształcącego im. Henryka Sienkiewicza w Kędzierzynie-Koźlu w zakresie izolacji rozbiórkowej sanitariatów |  |
|   | przebudowa sanitariatów   |  |
|   | RZUT PIWNIC   |  |
| inwentaryzacja   | SKALA -50   |  |
|   | NR RYS. PTA -11   |  |
| data opracowania   | 18.02.2025   |  |
|   | 18.02.2025   |  |