



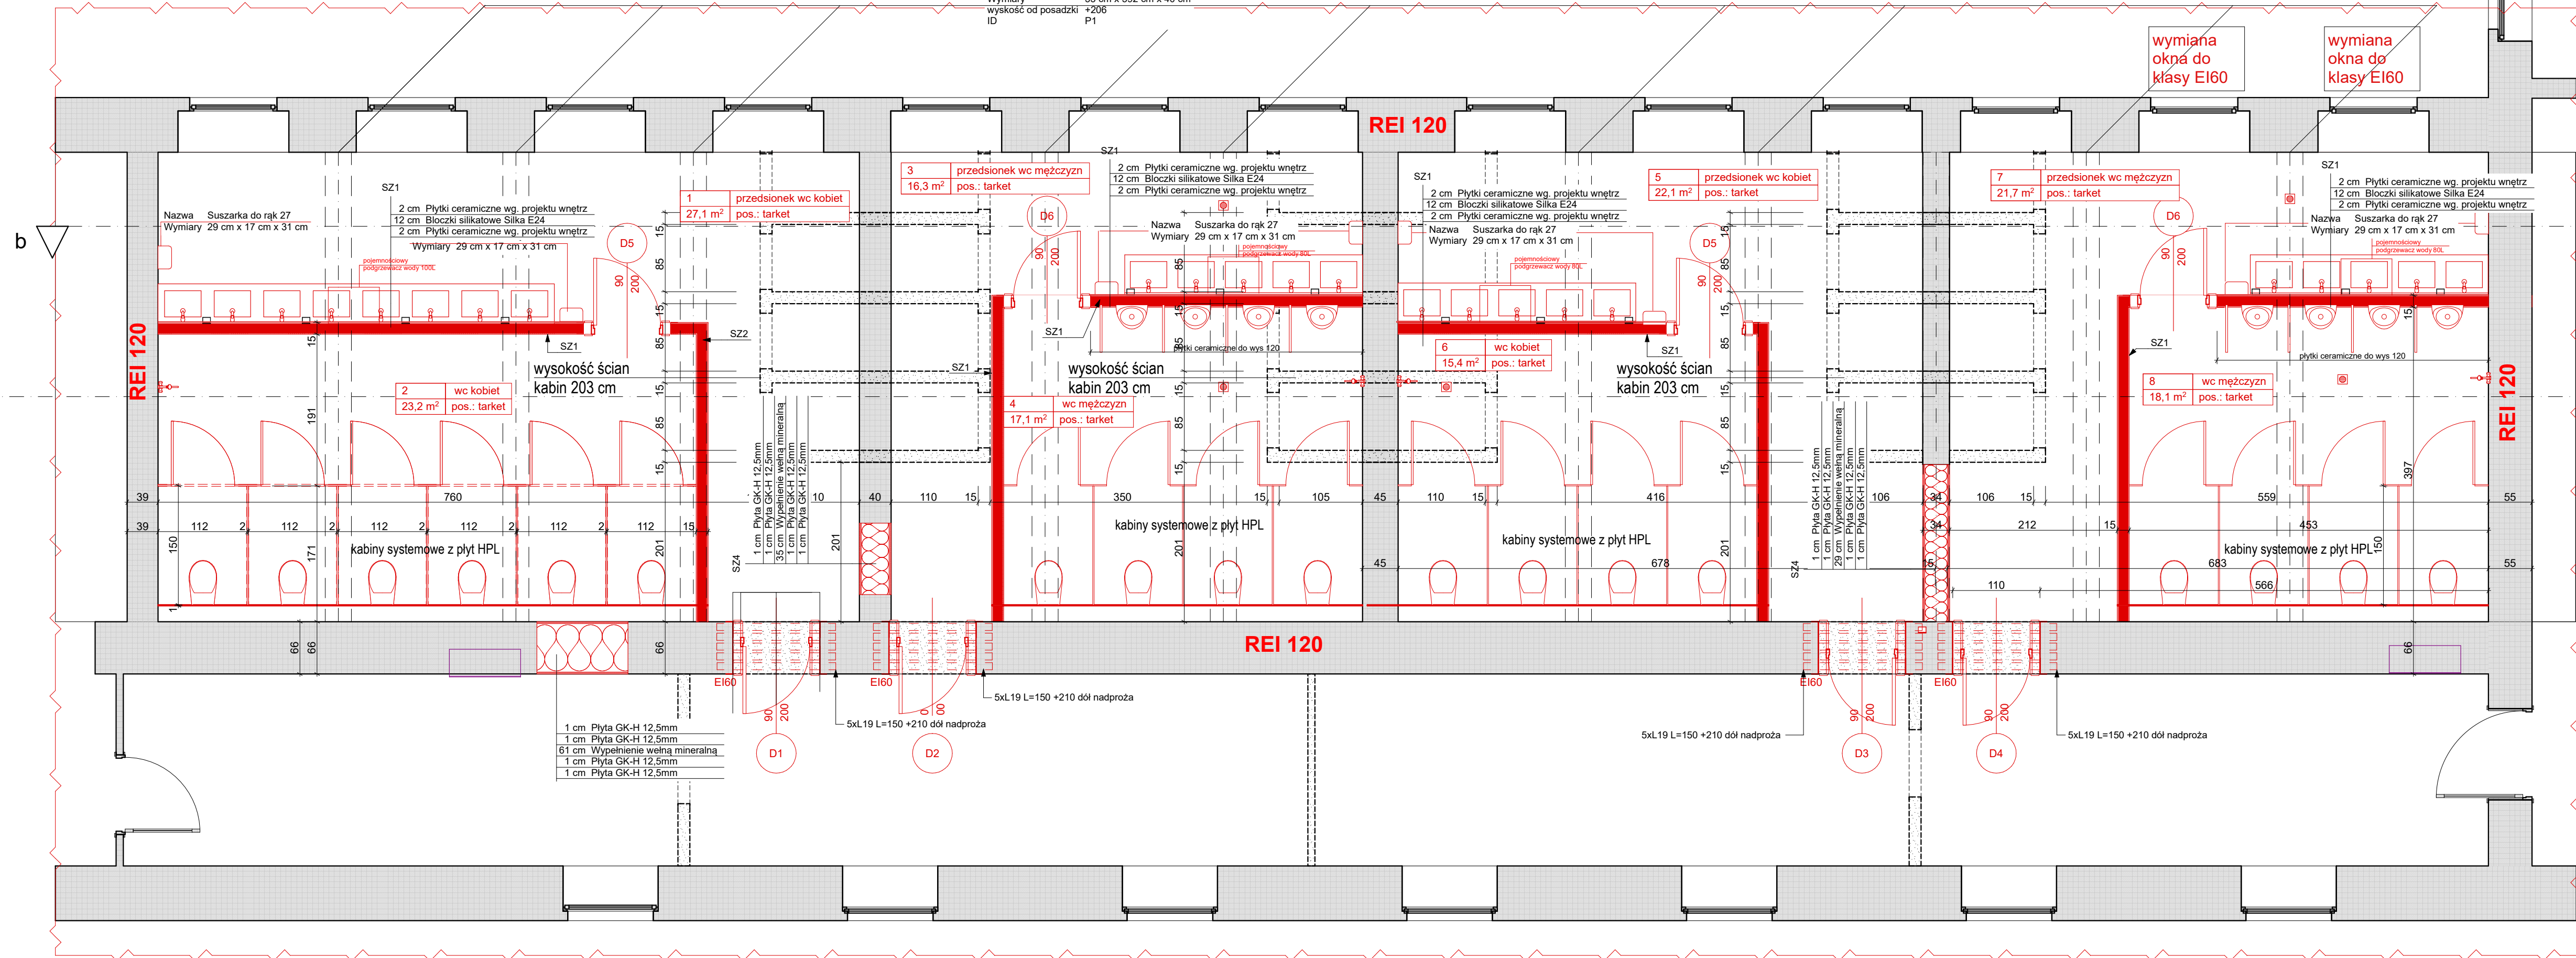

- | | |
|---|-------------------------------------|
|  | wyburzenia |
|  | ściany istniejące |
|  | projektowane zaślepienia
otworów |
|  | kran ze złączką |
|  | kratka podłogowa |

lokalizacja na rzucie

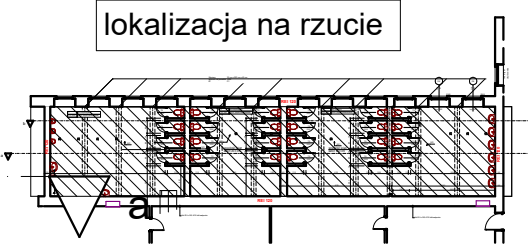

UWAGI:

3. W przypadku zapewnienia do prac budowlanych należy sprawdzić wszystkie wymiary i rzędnę na budowie. Zastąpienie niezgodności pomiędzy projektem architektoniczno-budowlanym, pozostałymi opracowaniami branżowymi, stanem istniejącym, należy wyjaśnić i uzgodnić z głównym projektantem i projektantami branżowymi.
2. Rozpatrywać łącznie z projektami branżowymi. Hierarchia dokumentacji:
- a) projekt architektoniczny,
 - b) projekt konstrukcyjny,
 - c) projekty instalacyjne.
3. Wskazyje zmiany uzgodnić z głównym projektantem i projektantem branżowym.
4. Wskazyje prace przy wykonywaniu elementów budowlanych muszą być realizowane zgodnie z zasadami sztuki budowlanej oraz zachowaniem szczególnego reżimu technologicznego.
5. Wskazyje zastosowane w projekcie materiały, rozwiązania techniczne i urządzenia będą odpowiadał normom bezpieczeństwa ppoż. b) (posiadają odpowiednie atesty i aprobaty)
6. Wskazyje prace przy wykonywaniu elementów konstrukcyjnych należy wykonywać: ściany działowe, sufity podwieszane, obudowy kanałów instalacyjnych, posadzki, itp., dopuszczają się stosowanie innych równoważnych systemów pod warunkiem uzyskania akceptacji projektanta.
7. W przypadku wszelkich wątpliwości lub zauważalnych niezgodności poszczególnych elementów w projekcie należy wykonać dodatkowe roboty należy zwrócić się na piśmie o ich wyjaśnienie.
8. Wskazyje materiały wykorzystane na ścianach i podłogach i w tym w pomieszczeniach mokrych i uzgodnić z Inwestorem i projektantem
9. We wszystkich oknach i drzwiach o dużych powierzchniach należy stosować szkło bezpieczne, nawet jak nie jest to ujęte szczegółowo w zestawieniach
11. Uwagi i uwagi zamieszczone w części rysunkowej oraz opisie technicznym projektu stanowią integralną część niniejszego opracowania.
12. Wskazyje zmiany w doborze materiałów budowlanych, wykończeniowych, technologii czy urządzeń mogą być wprowadzane jedynie za pisemną zgodą projektanta oraz Inwestora.
13. Wskazyje prace przy wykonywaniu elementów konstrukcyjnych należy wykonywać zgodnie z projektem branżowymi, bezwzględnie stosując uwagi zawarte na wszystkich rysunkach i w opisach technicznych.
14. Projekty zostały wykonane na aktualnych mapach projektowych
15. Wskazyje zestawienie elementów i obiektów budowlanych zawarte w projekcie, w szczególności tak jak: okna i drzwi nie mogą być podstawą do realizacji zamówienia. Należy każdorazowo bezwzględnie weryfikować podane wymiary i rzędnę konieczności dostosować je do technologii producenta czy wykonawcy.

 USŁUGI PROJEKTOWE mgr inż. arch. Krystyna Król ul. Pamięci Sybiraków 17/18 47-200 Kędzierzyn-Koźle NIP 749 12 88 349 tel/fax +48 77 461 00 54 pin. +48 603 004 626	RYSEUNEK CHRONIONY PRAWAMI AUTORSKIMI nazwa zadania: dokumentacja projektowa modernizacji Budynku I Liceum Ogólnokształcącego im. Henryka Sienkiewicza w Kędzierzynie Koźlu w zakresie izolacji rozbudowy sanitariatów*	
inwestor: Powiat Kędzierzynsko-Kozielski pl.Wolności 13 47-220 Kędzierzyn- Koźle lokalizacja: ul. G. Piramowicza 36 47-200Kędzierzyn- Koźle działka nr 1839 obr.koźle	przebudowa sanitariatów RZUT PIWNIC	
	elementy przebudowy	
autor architektura: mgr inż. arch. Krystyna Król	SKALA -50	NR RYS. PTA -1a
	uprawnienia budowlane w szczególności architektoniczne, projektowe i nadzoru robotami budowlanymi bez ograniczeń 610/PKOK/2015	
	data opracowania	18.02.2025