


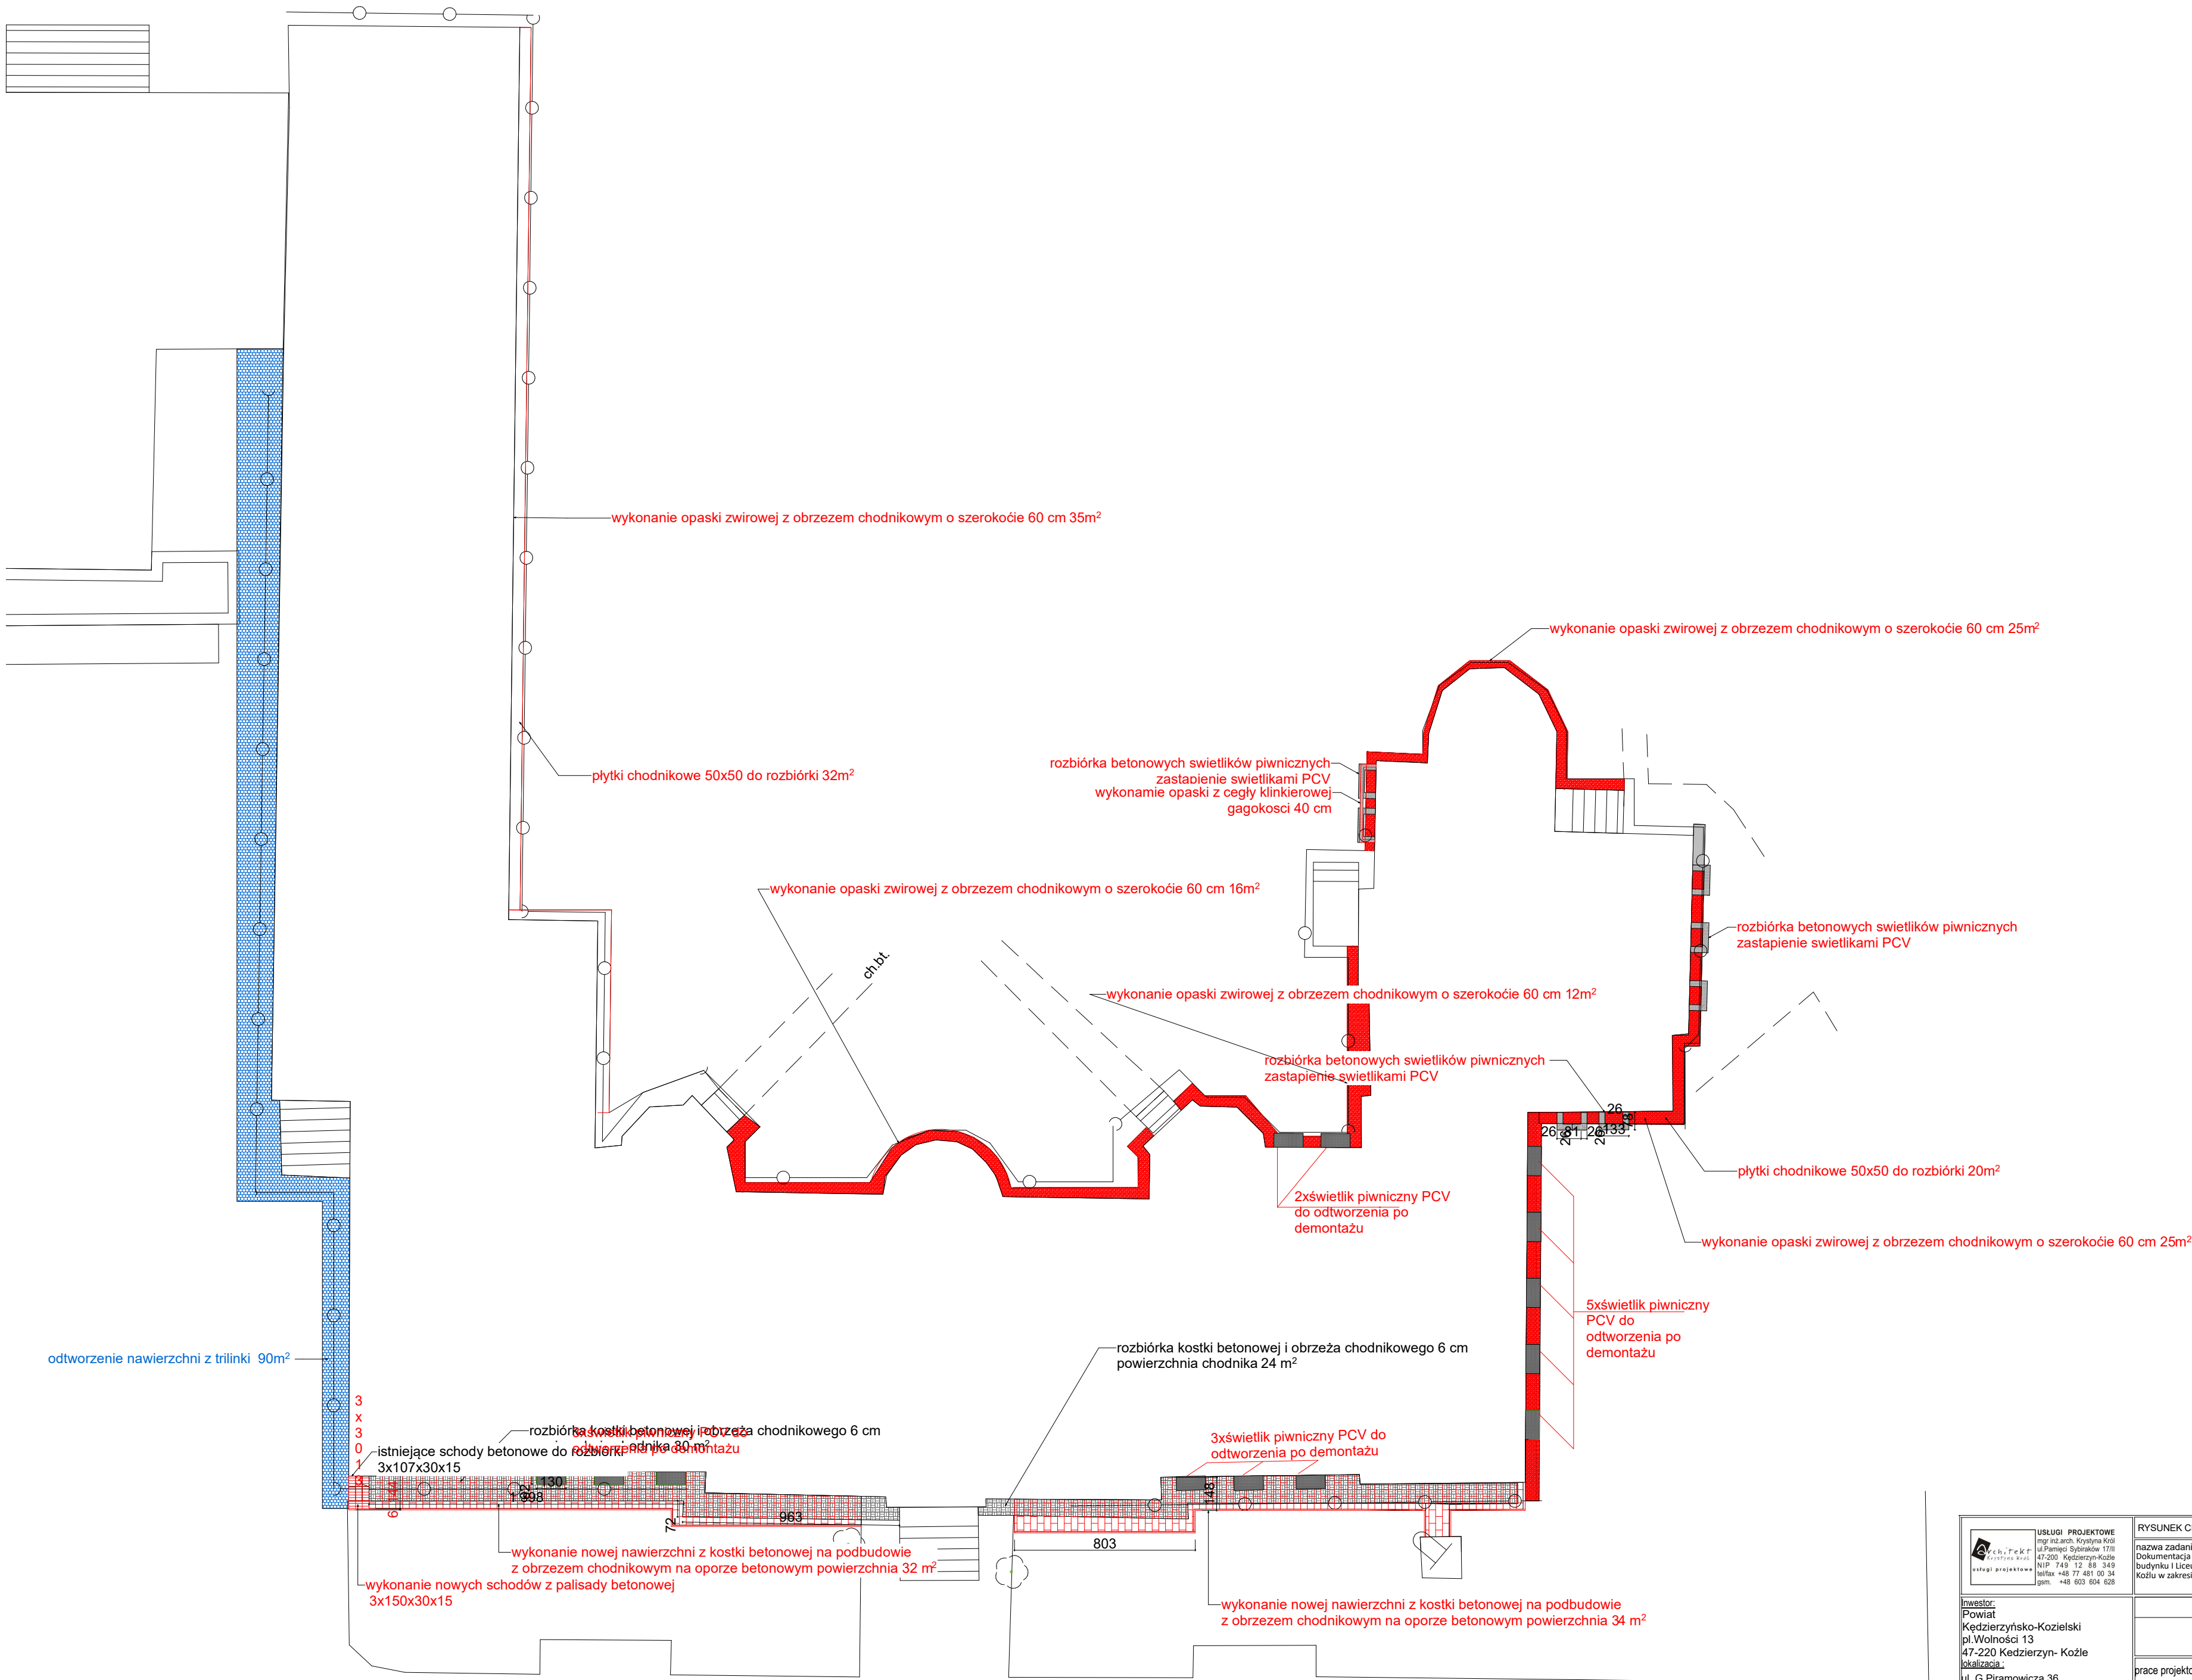

USŁUGI PROJEKTOWE mgr inż. arch. Krystyna Król ul. Piłsudskiego 110B 47-200 Kędzierzyn-Koźle NIP 749 12 88 349 tel/fax +48 77 481 00 34 gm. +48 603 604 628 Arch. Projekt projektowanie		RYSUNEK CHRONIONY PRAWAMI AUTORSKIMI	
Investor: Powiat Kędzierzyński-Kozielski pl. Wolności 13 47-220 Kędzierzyn-Koźle kosztorys: ul. G. Piłsudskiego 36 47-200 Kędzierzyn-Koźle działka nr 1838 obr. Koźle autor architektura: mgr inż. arch. Krystyna Król		nazwa zadania: Dokumentacja projektowa modernizacji budynku i Ulice Ogólnokształcącego im. Henryka Sienkiewicza w Kędzierzynie-Koźlu w zakresie izolacji i rozbudowy sanitariatów	
		przebudowa sanitariatów	
		teren wokół budynku	
prace projektowane, rozbiórki i odtworzeniowe po wykonaniu drenazu		prace projektowane, rozbiórki i odtworzeniowe po wykonaniu drenazu	
		SKALA -200	NR RYS. PTA -6
		data opracowania	18.02.2025