

MAPA DO CELOW PROJEKTOWYCH

w skali 1:500

Godło mapy zasadnicze:

6.131.22.07.3.4; 6.131.22.12.1.2

Województwo: opolskie
Powiat: kędzierzysko-kozielski
Gmina: Kędzierzyn-Koźle 160301_1
Obręb: Koźle 0014
Działka: 1837, 1838
Ulica: Grzegorza Piramowicza 34, 36
Układ współrzędnych: "PL2000/18"
Poziom odniesienia: "PL-EVRF2007-NH"
Nr. id.: G.6640.106.2025

Wykazane na niniejszej mapie granice nieruchomości określono z wymaganą dokładnością.
Mapa nadaje się do usytuowania budynków w odległości mniejszej lub równej 4m lub innych obiektów budowlanych w odległości mniejszej lub równej 3m.
Niniejsza mapa została wykonana bez ustalenia obciążeń dotyczących służebności gruntowych.
Aktualizacja na dzień: 25.01.2025

Wykonawca:


Ł-GEO ŁUKASZ RYPA
47-230 Kędzierzyn-Koźle, ul. Świergielowa 80/2
NIP 7492015763, REGON 364181608
lgeo.kd@gmail.com tel. 911 996 126




Signed by /
Podpisano przez:

Sebastian Bertram

Date / Data: 2025-02-18 13:52

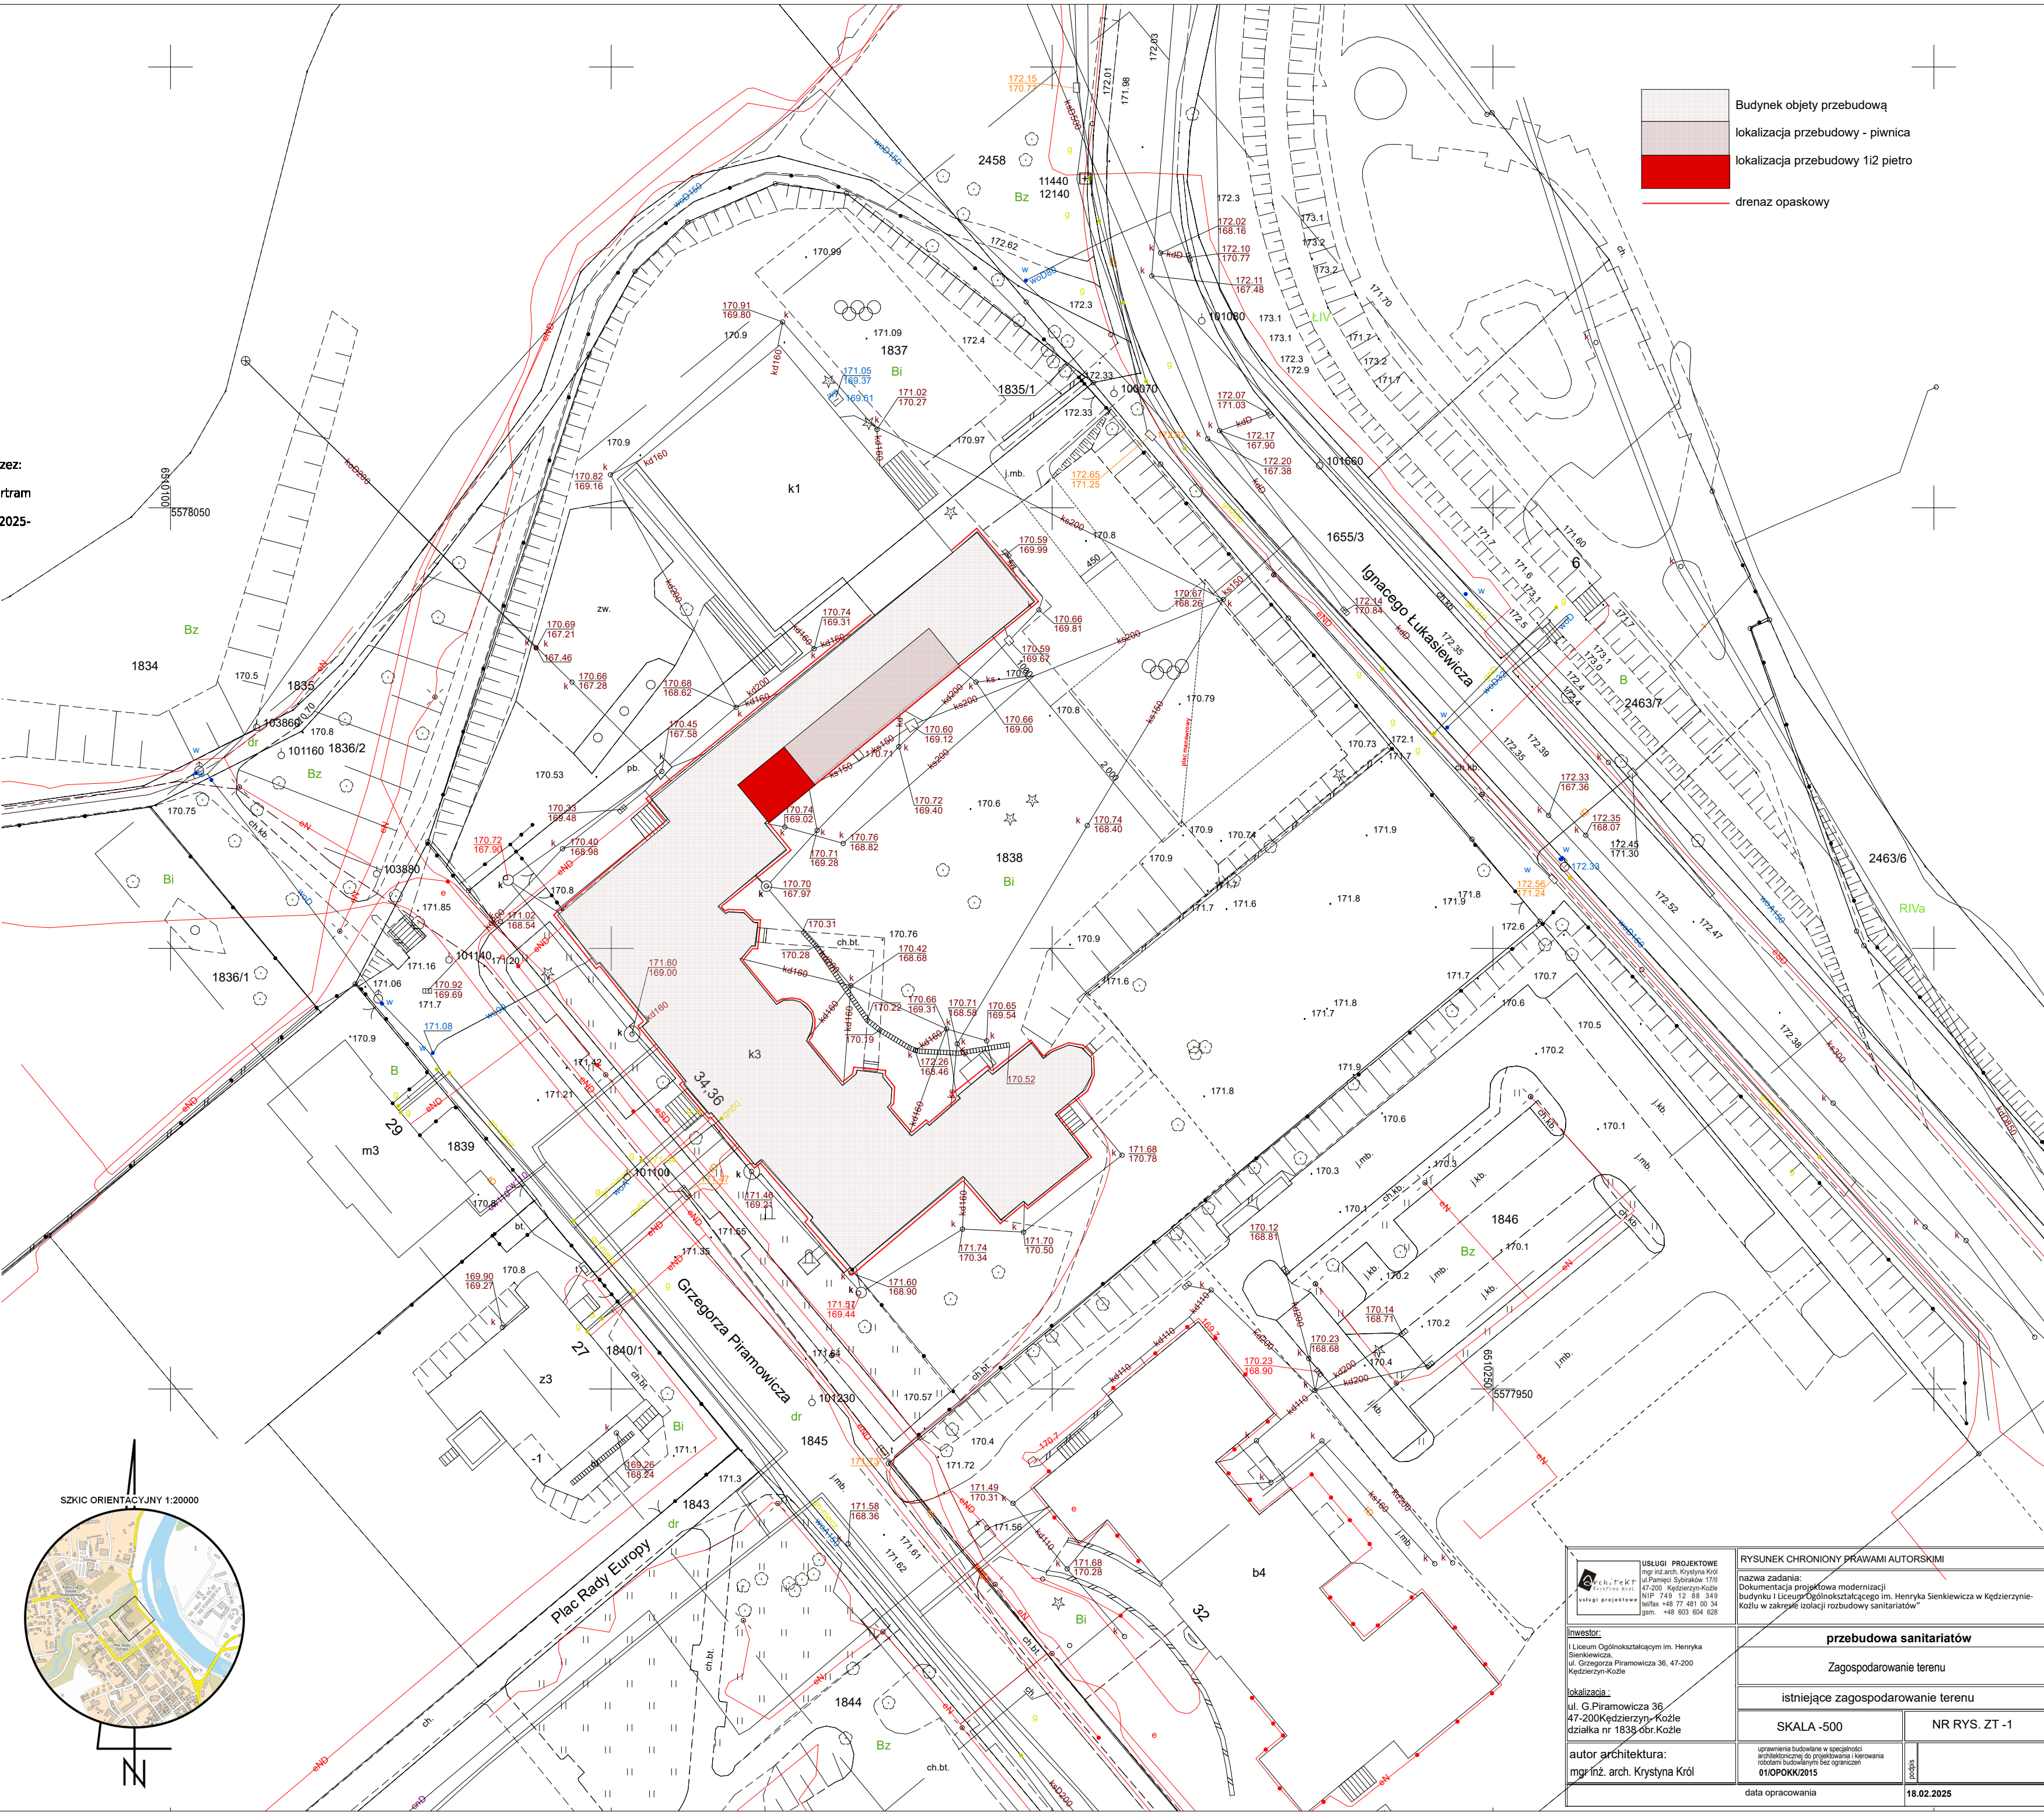

- Budynek objęty przebudową
- lokalizacja przebudowy - piwnica
- lokalizacja przebudowy 1i2 piętro
- drenaz opaskowy

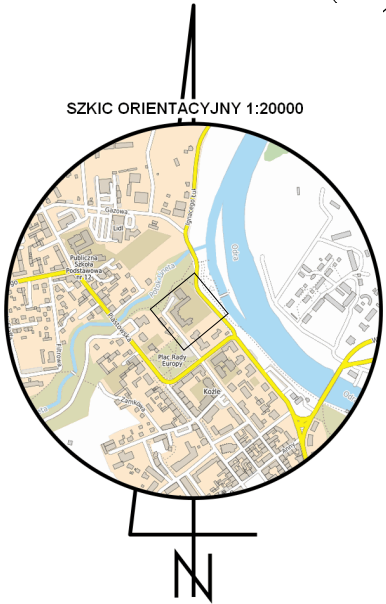

Podepisz, że niniejszy dokument został opracowany w wyniku prac geodezyjnych, których rezultaty zawiera operat techniczny pozytywnie zweryfikowany. Jednocześnie informuję, że jestem świadomy odpowiedzialności karnej za złożenie fałszywego oświadczenia.	
Identyfikator zgłoszenia prac geodezyjnych	G.6640.1.106.2025
Organ służby geodezyjnej, który otrzymał zgłoszenie	Starosta Powiatu Kędzierzyn-Koźle
Wykonawca prac geodezyjnych	Ł-GEO Łukasz Rypa
Nr oraz data sporządzenia dokumentu zawierającego wynik pozytywnej weryfikacji	Protokół Weryfikacji nr 1 z dnia 18.02.2025
Imię i nazwisko oraz nr uprawnień zawodowych kierownika prac	Sebastian Bertram 18746

USŁUGI PROJEKTOWE mgr inż. arch. Krystyna Król ul. Piłsudskiego 170 47-200 Kędzierzyn-Koźle NIP 749 12 88 349 tel. 48 77 481 00 34 gsm. 48 603 604 629		RYSunek chroniony prawami autorskimi nazwa zadania: Dokumentacja projektowa modernizacji budynku i Liceum Ogólnokształcącego im. Henryka Sienkiewicza w Kędzierzynie-Koźlu w zakresie izolacji rozbudowy sanitariatów	
Investor: I Liceum Ogólnokształcącym im. Henryka Sienkiewicza, ul. Grzegorza Piramowicza 36, 47-200 Kędzierzyn-Koźle		przebudowa sanitariatów	
lokalizacja: ul. G. Piramowicza 36 47-200 Kędzierzyn-Koźle działka nr 1839 obr. Koźle		Zagospodarowanie terenu	
autor architektura: mgr inż. arch. Krystyna Król		istniejące zagospodarowanie terenu	
		SKALA - 500	NR RYS. ZT -1
		uprawnienia budowlane w specjalności architektonicznej do projektowania i kierowania robotami budowlanymi bez ograniczeń 01/OPOK/2015	
		data opracowania	18.02.2025