W PIWNICY BUDYNKU ZLOKALIZOWANE SĄ POMIESZCZENIA DOMU KULTURY, POMIESZCZENIA GOSPODARCZE I TECHNICZNE

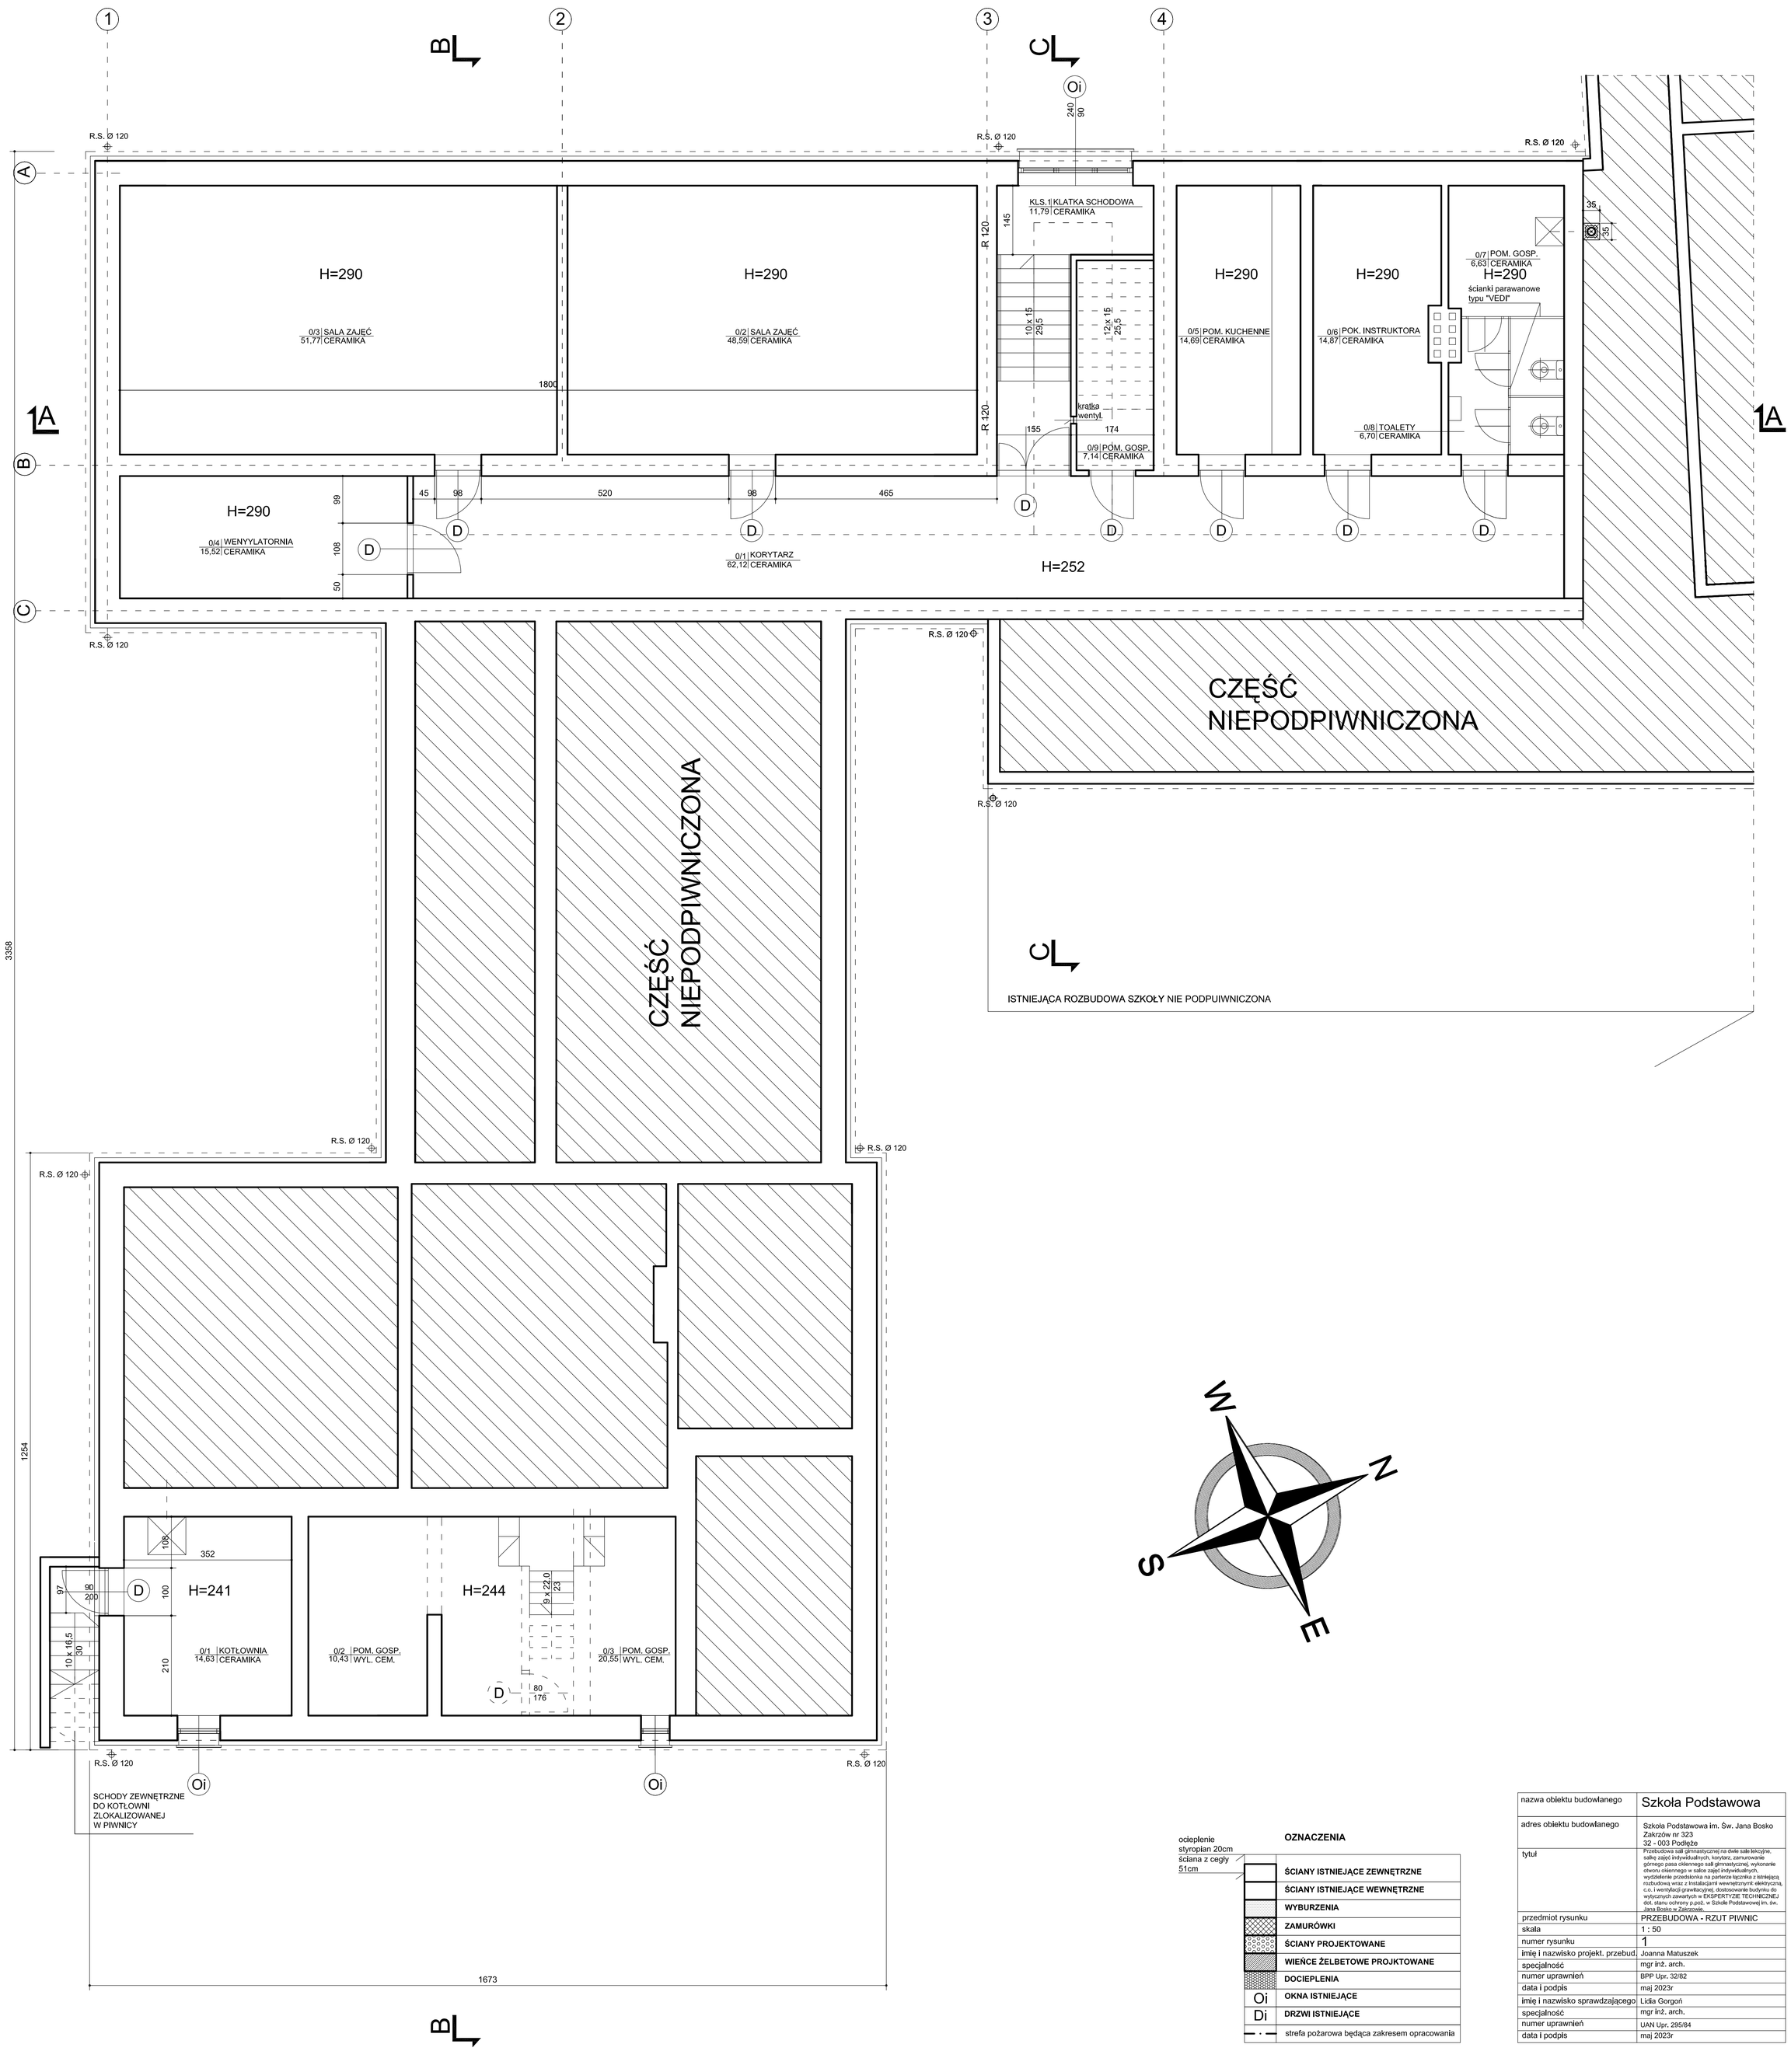

ocieplenie styropian 20cm ściana z cegły 51cm

OZNACZENIA

	ŚCIANY ISTNIEJĄCE ZEWNĘTRZNE
	ŚCIANY ISTNIEJĄCE WEWNĘTRZNE
	WYBURZENIA
	ZAMURÓWKI
	ŚCIANY PROJEKTOWANE
	WIEŃCE ŻELBETOWE PROJKTOWANE
	DOCIEPLENIA
Oi	**OKNA ISTNIEJĄCE**
Di	**DRZWI ISTNIEJĄCE**
	strefa pożarowa będąca zakresem opracowania

nazwa obiektu budowlanego	Szkoła Podstawowa
adres obiektu budowlanego	Szkoła Podstawowa im. Św. Jana Bosko Zakrzów nr 323 32 - 003 Podłęże
tytuł	Przebudowa sali gimnastycznej na dwie sale lekcyjne, salkę zajęć indywidualnych, korytarz, zamurowanie górnego pasa okiennego sali gimnastycznej, wykonanie otworu okiennego w salce zajęć indywidualnych, wydzielenie przedsionka na parterze łącznika z istniejącą rozbudową wraz z instalacjami wewnętrznymi: elektryczną, c.o. i wentylacji grawitacyjnej, dostosowanie budynku do wytycznych zawartych w EKSPERTYZIE TECHNICZNEJ dot. stanu ochrony p.poż. w Szkole Podstawowej im. św. Jana Bosko w Zakrzowie.
przedmiot rysunku	PRZEBUDOWA - RZUT PIWNIC
skala	1 : 50
numer rysunku	1
imię i nazwisko projekt. przebud.	Joanna Matuszek
specjalność	mgr inż. arch.
numer uprawnień	BPP Upr. 32/82
data i podpis	maj 2023r
imię i nazwisko sprawdzającego	Lidia Gorgoń
specjalność	mgr inż. arch.
numer uprawnień	UAN Upr. 295/84
data i podpis	maj 2023r