


PRZESZKLENIA
SZESZĆ SZTUK OTWORÓW OKIENNYCH, PO DEMONTAŻU STOLARKI OKiennej, ZAMUROWANE
I DOCIĘPIONE STYROPIANEM GRUBOŚCI 20cm
WYKONCZENIE OKŁADZINĄ ELEWACYJNĄ, DREWNOPODOBNA, NRO (jak w istniejącej rozbudowie)

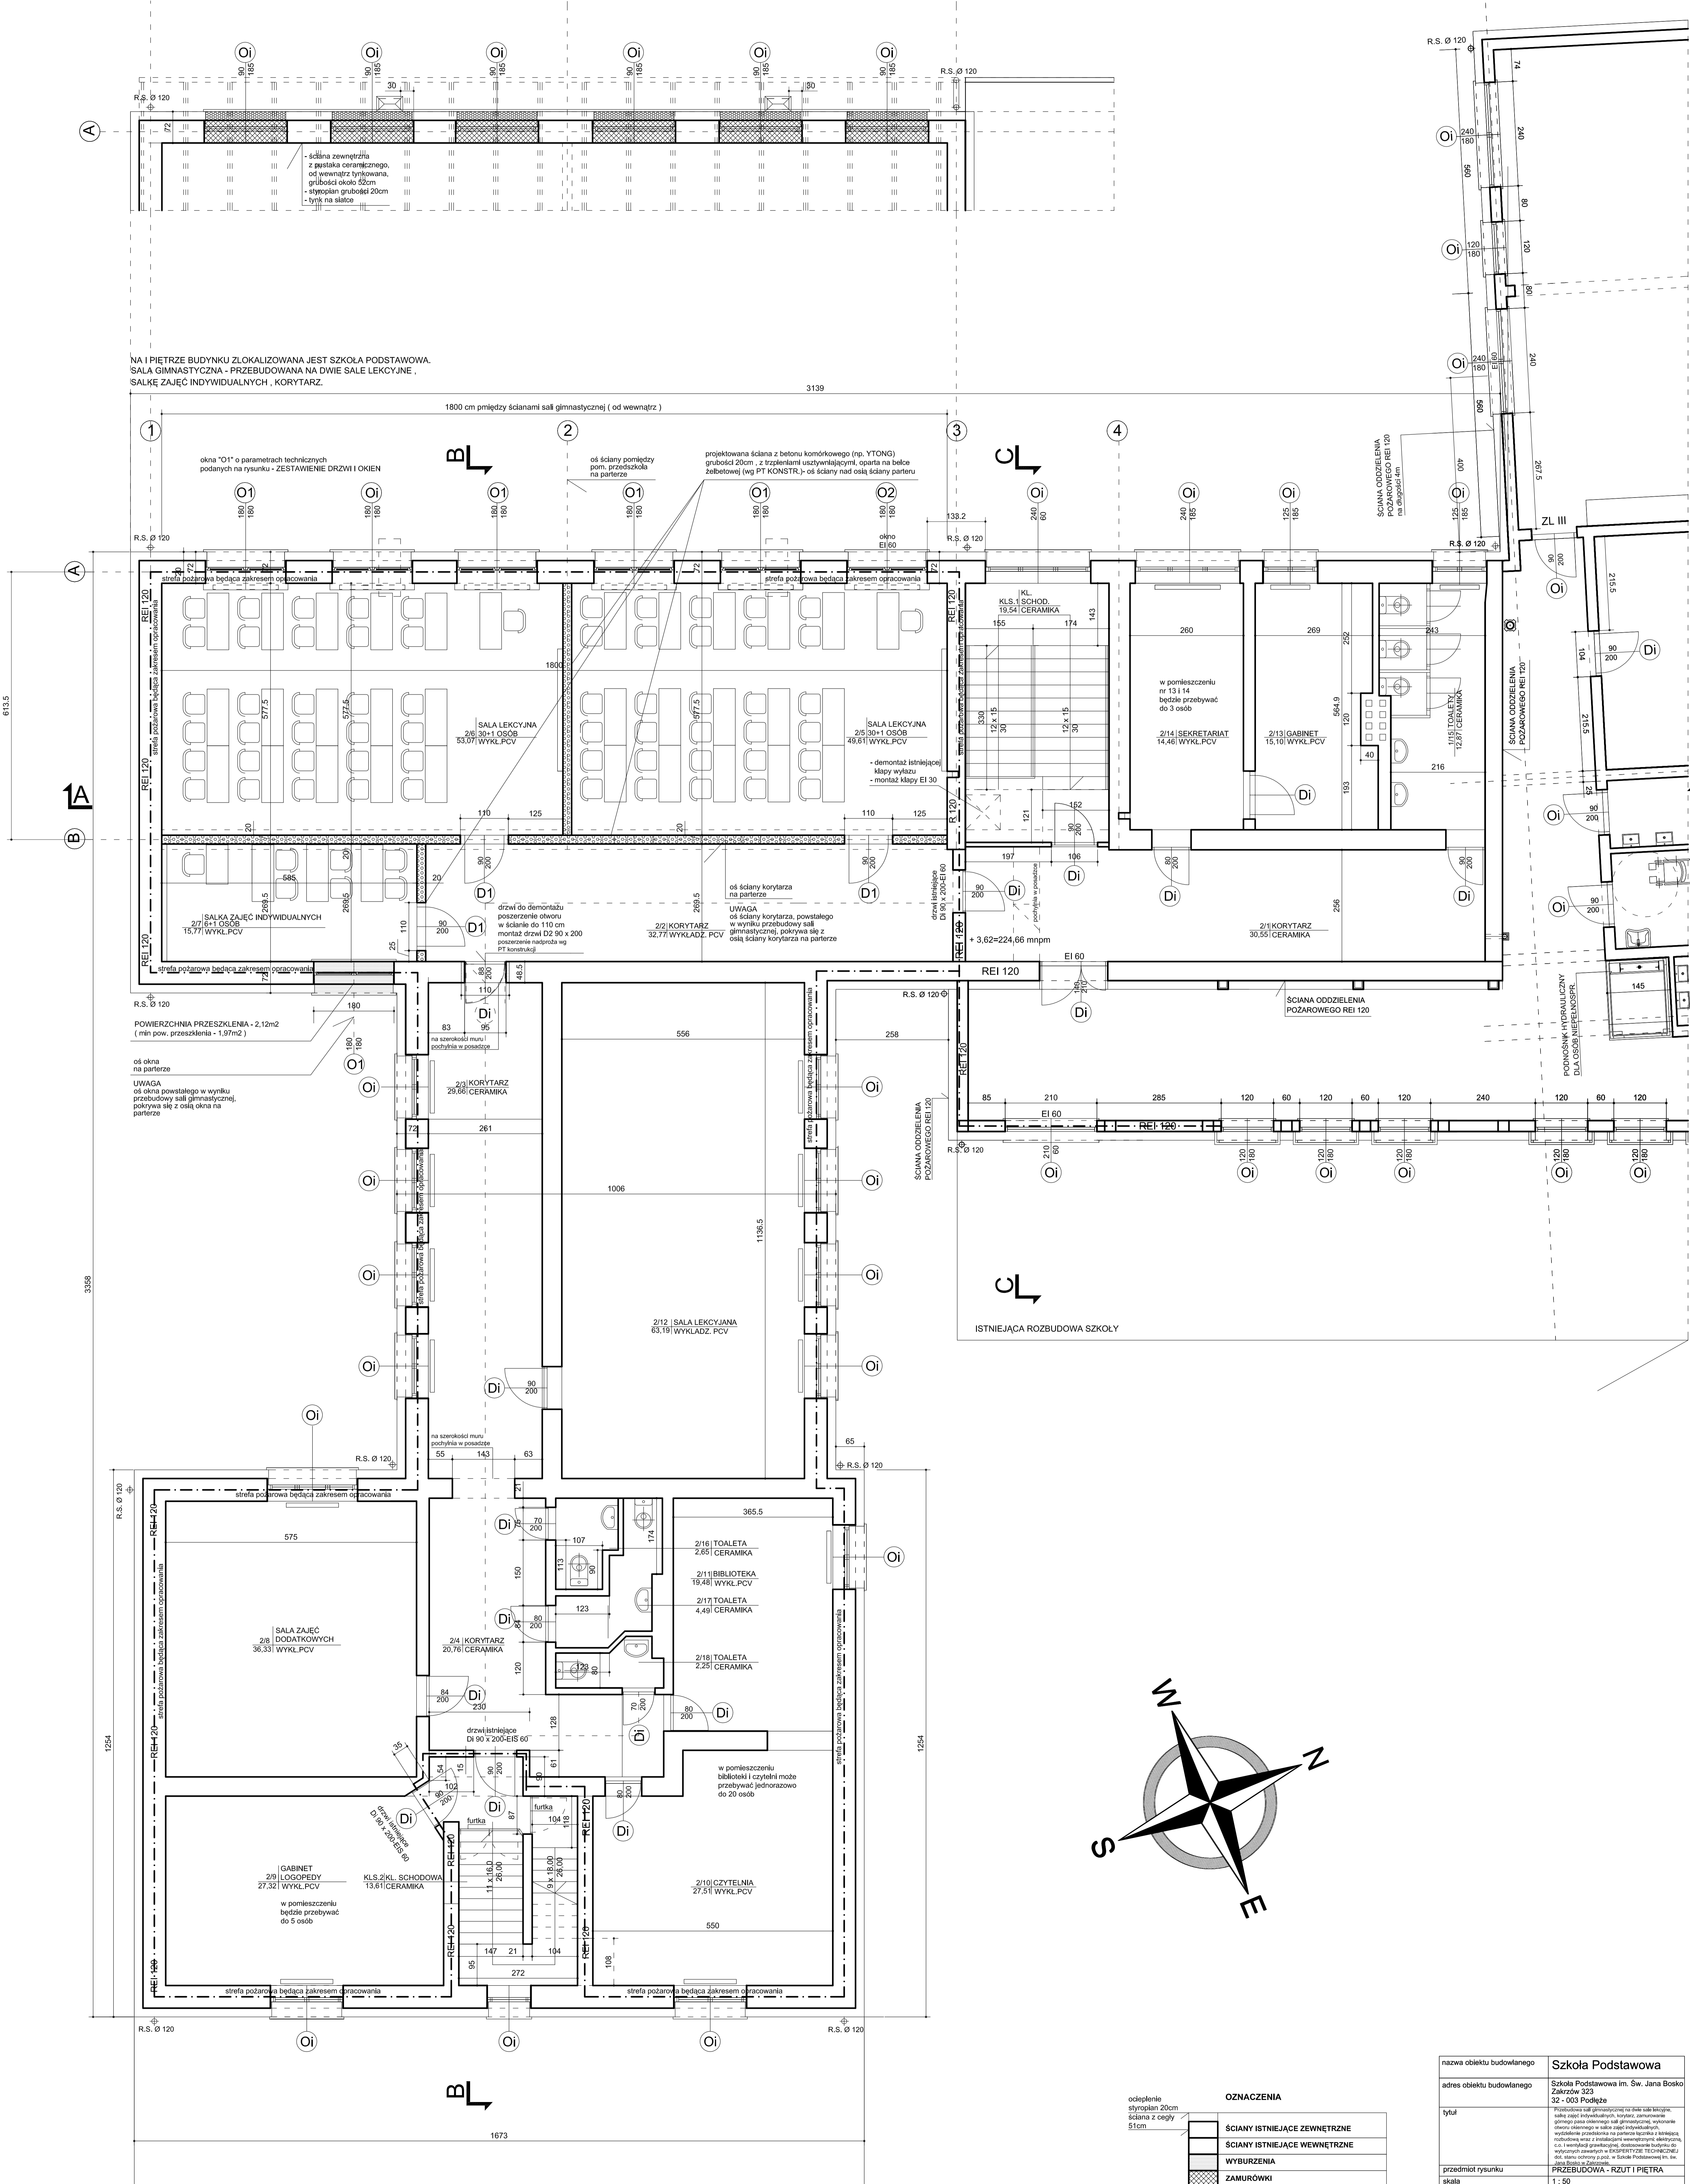

OZNACZENIA	
	ŚCIANY ISTNIEJĄCE ZEWNĘTRZNE
	ŚCIANY ISTNIEJĄCE WEWNĘTRZNE
	WYBURZENIA
	ZAMURÓWKI
	ŚCIANY PROJEKTOWANE
	WIĘSCIE ŻELBETOWE PROJEKTOWANE
	DOCIĘPIENIA
	OKNA ISTNIEJĄCE
	DRZWI ISTNIEJĄCE
	strefa pożarowa będąca zakresem opracowania

nazwa obiektu budowlanego	Szkoła Podstawowa
adres obiektu budowlanego	Szkoła Podstawowa im. Św. Jana Bosko Zakrzów 323
tytuł	32 - 003 Podłoga
przedmiot rysunku	PRZEBUDOWA - RZUT I PIĘTRA
data	1.10
numer rysunku	3
inżynier i nazwisko projekt. przebud.	Joanna Matusek
specjalność	mgr inż. arch.
numer uprawnień	BPM Up. 32182
data i podpis	maj 2023r.
inżynier i nazwisko sprawdzającego	Lidia Gorgon
specjalność	mgr inż. arch.
numer uprawnień	LWN Up. 29584
data i podpis	maj 2023r.