



# PAWILON I.PIWNICA

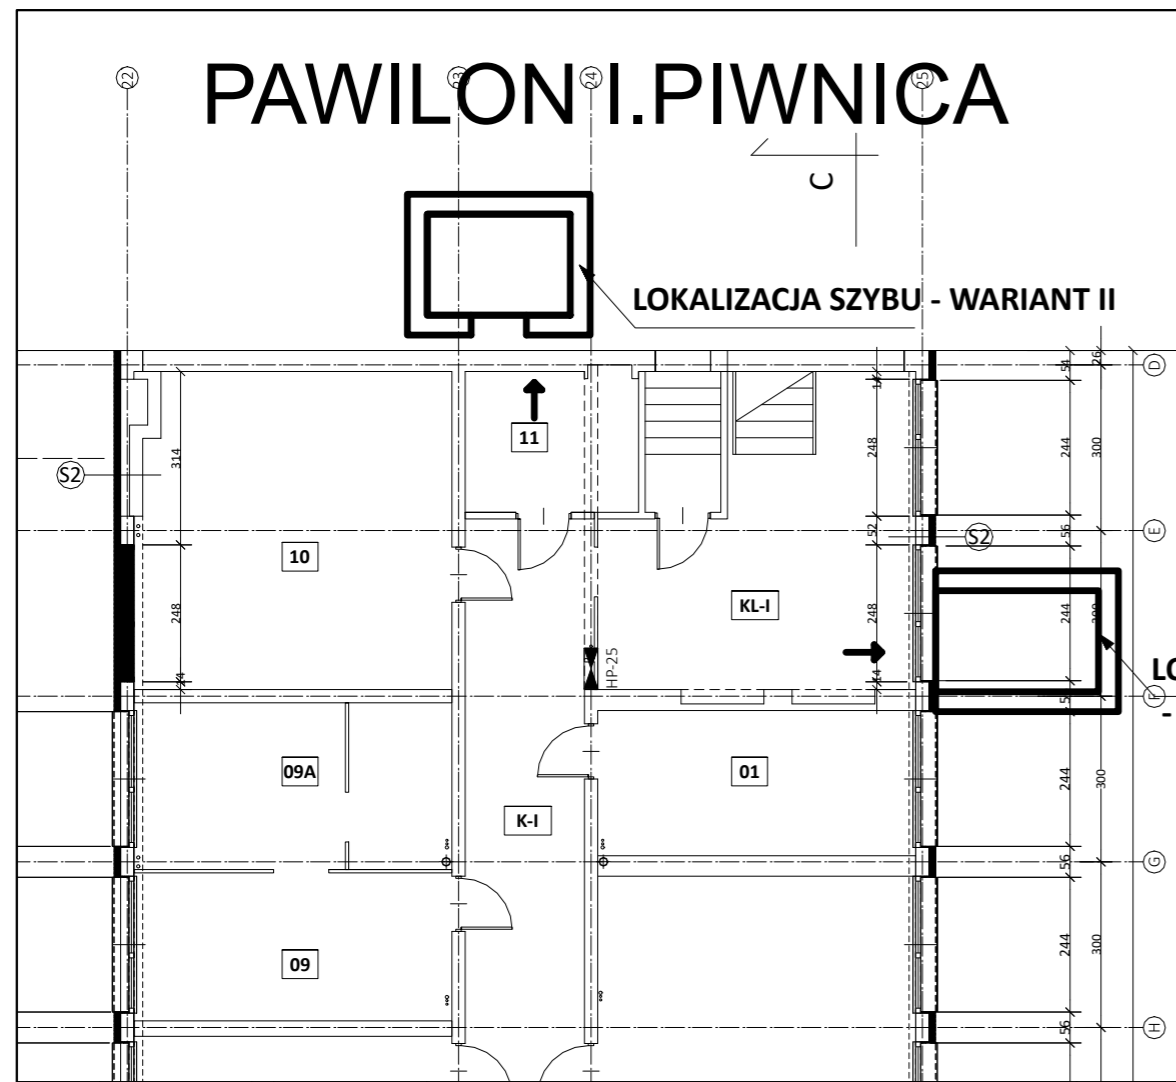


# PAWILON I.PARTER

RYS.2

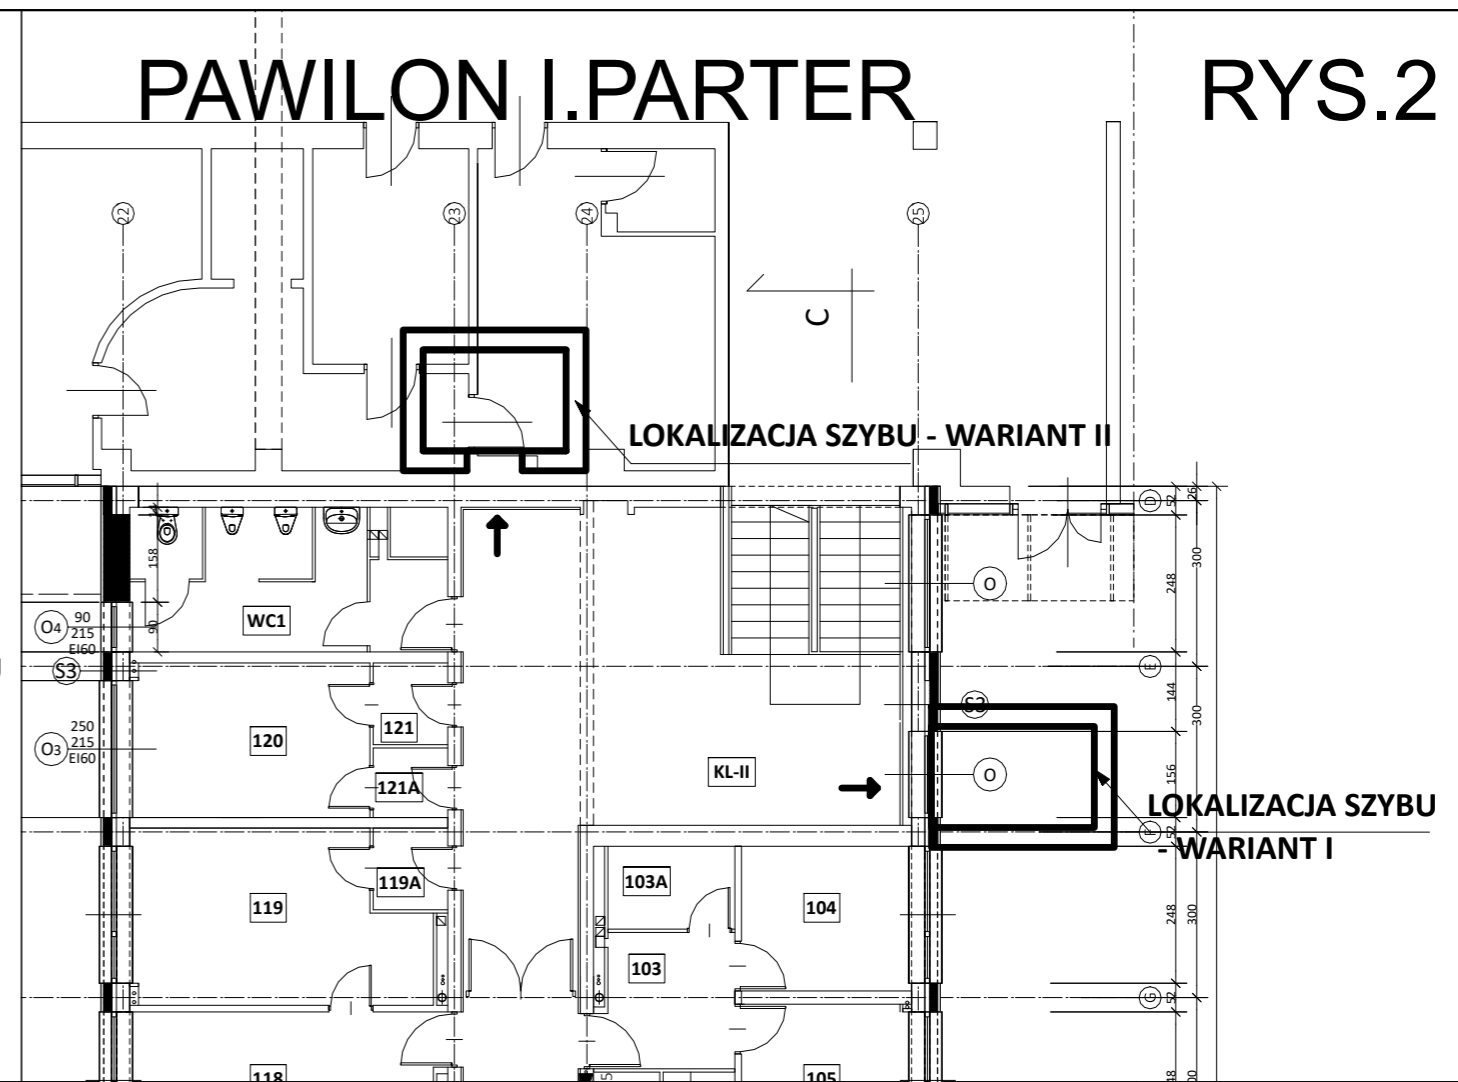

# PAWILON I.I PIĘTRO

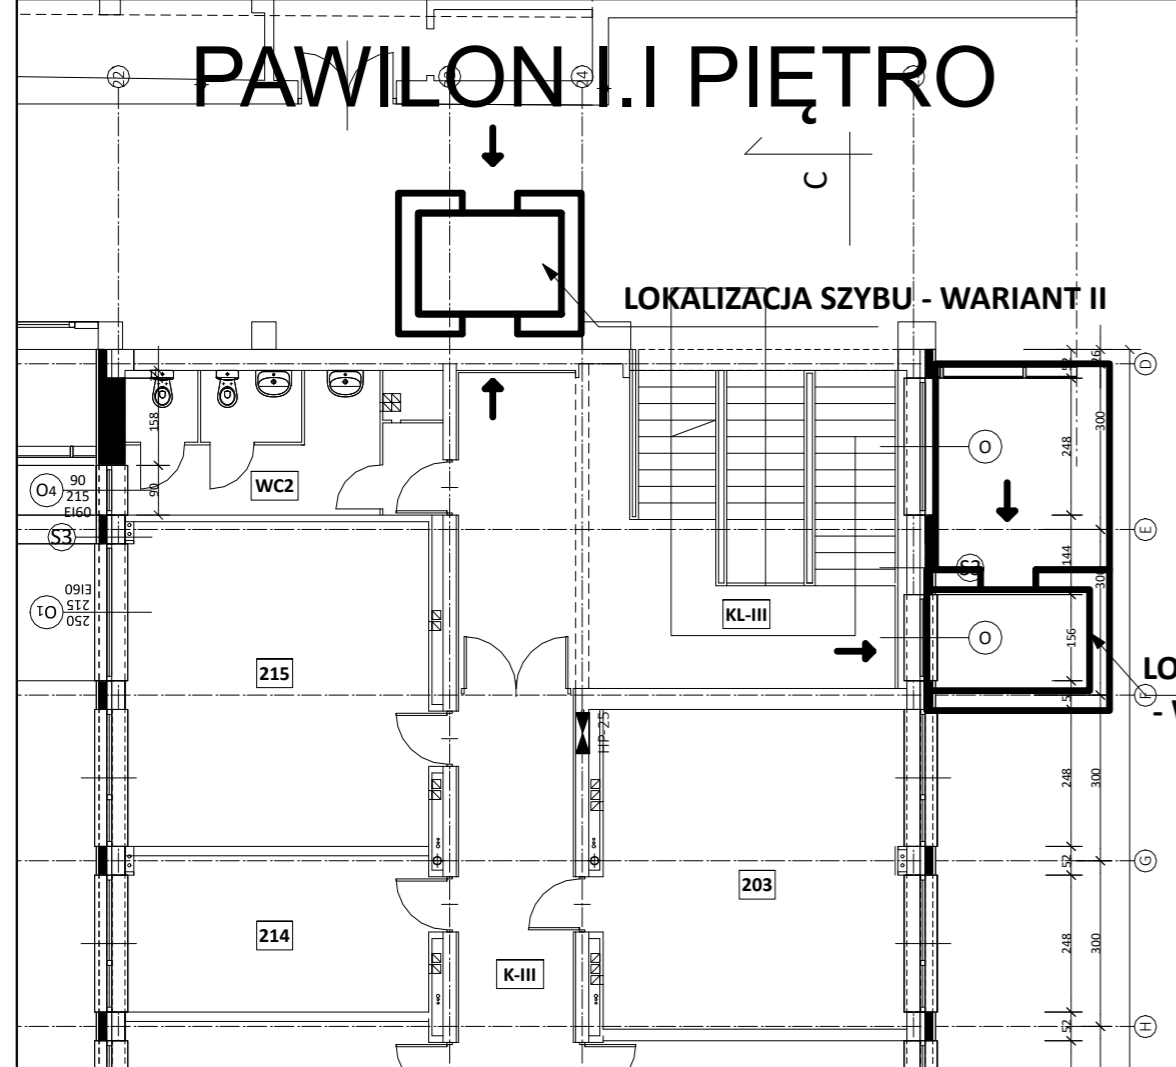

# PAWILON I.II PIĘTRO

