



PAWILON II.PIWNICA

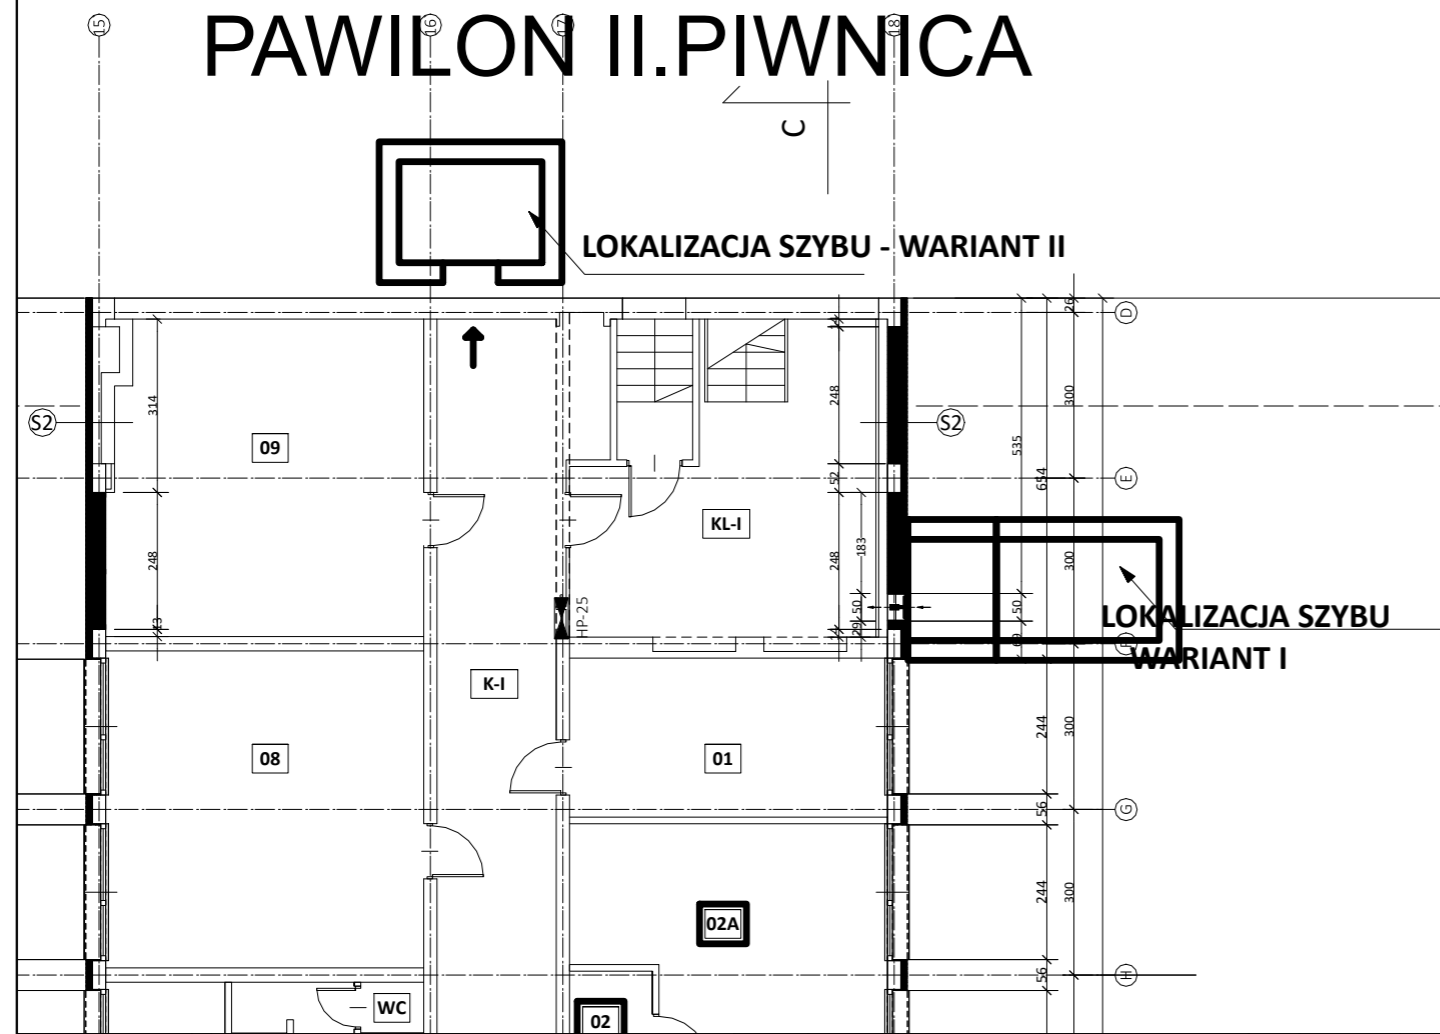

PAWILONI II.PARTER

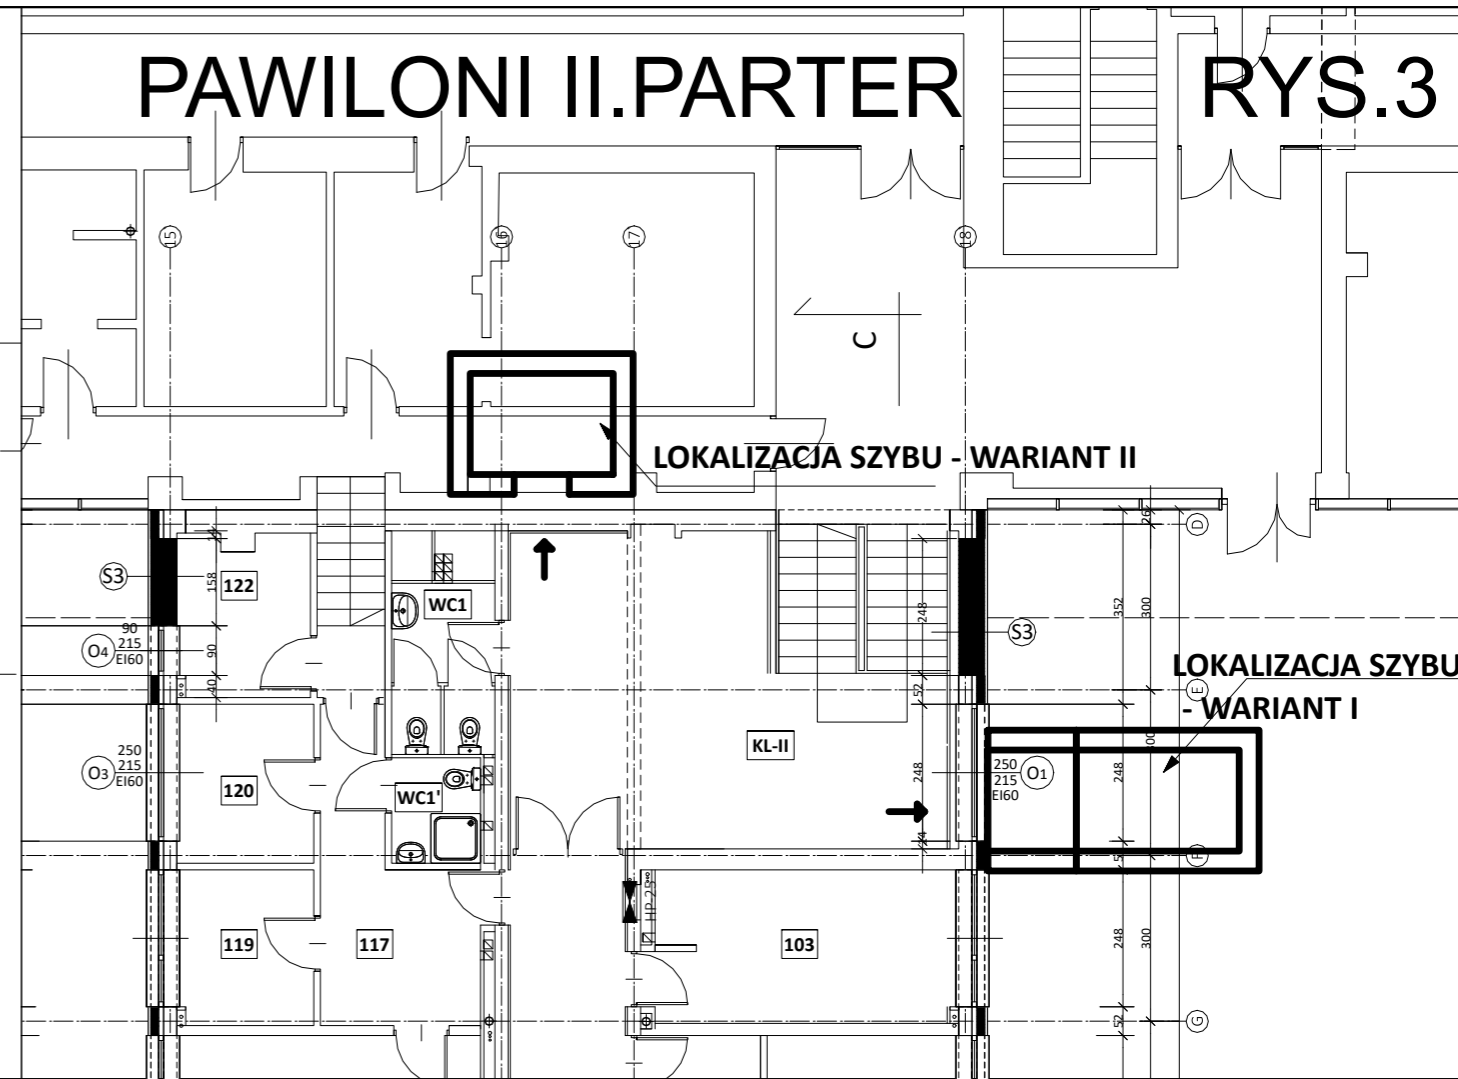

RYS.3

PAWILONI II.I PIĘTRO



PAWILONI II.II PIĘTRO

