ETAP II



ETAP I

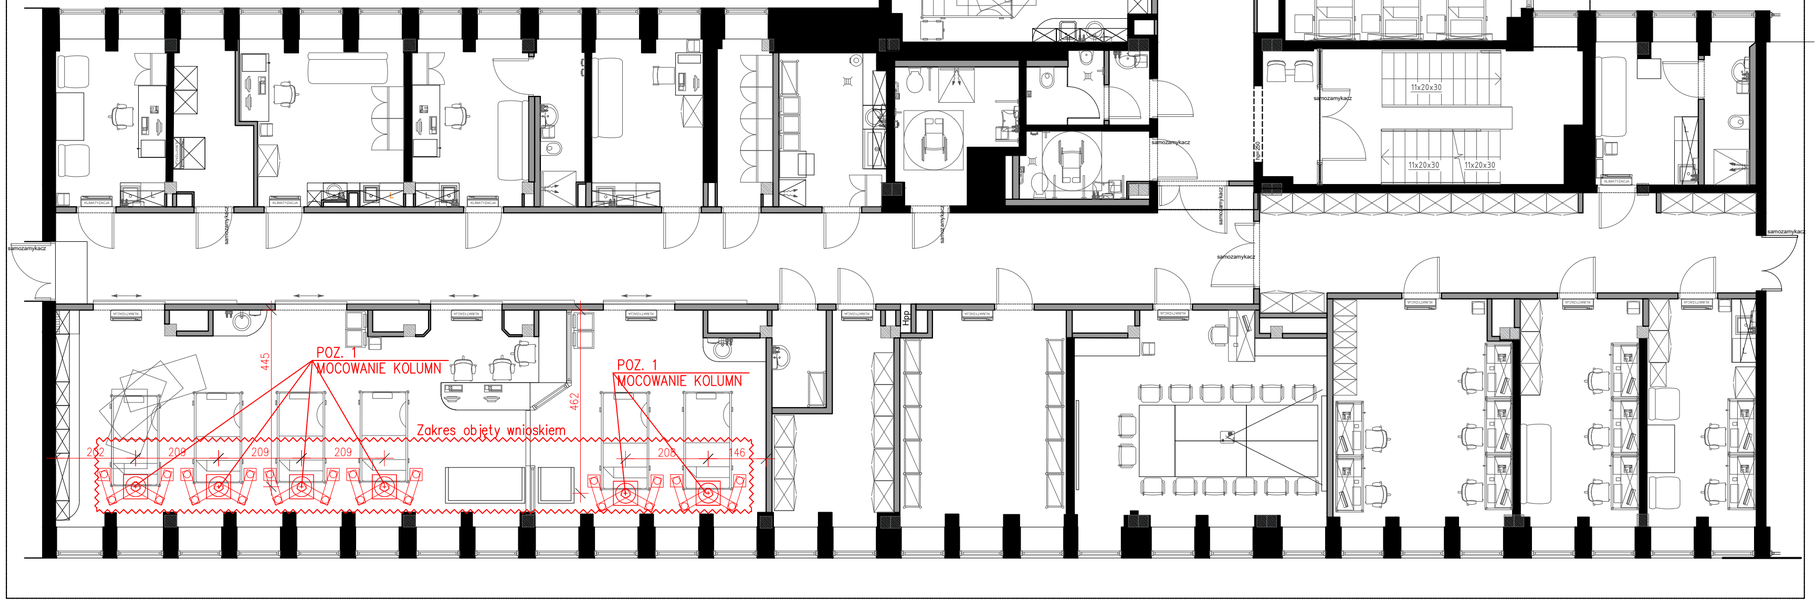
POZ. 1
MOCOWANIE KOLUMN
POZ. 1
MOCOWANIE KOLUMN
Zakres objęty wnioskiem
445
462
202
209
209
209
209
209
46
11x20x30
11x20x30
11x20x30
samozamykacz
samozamykacz
samozamykacz