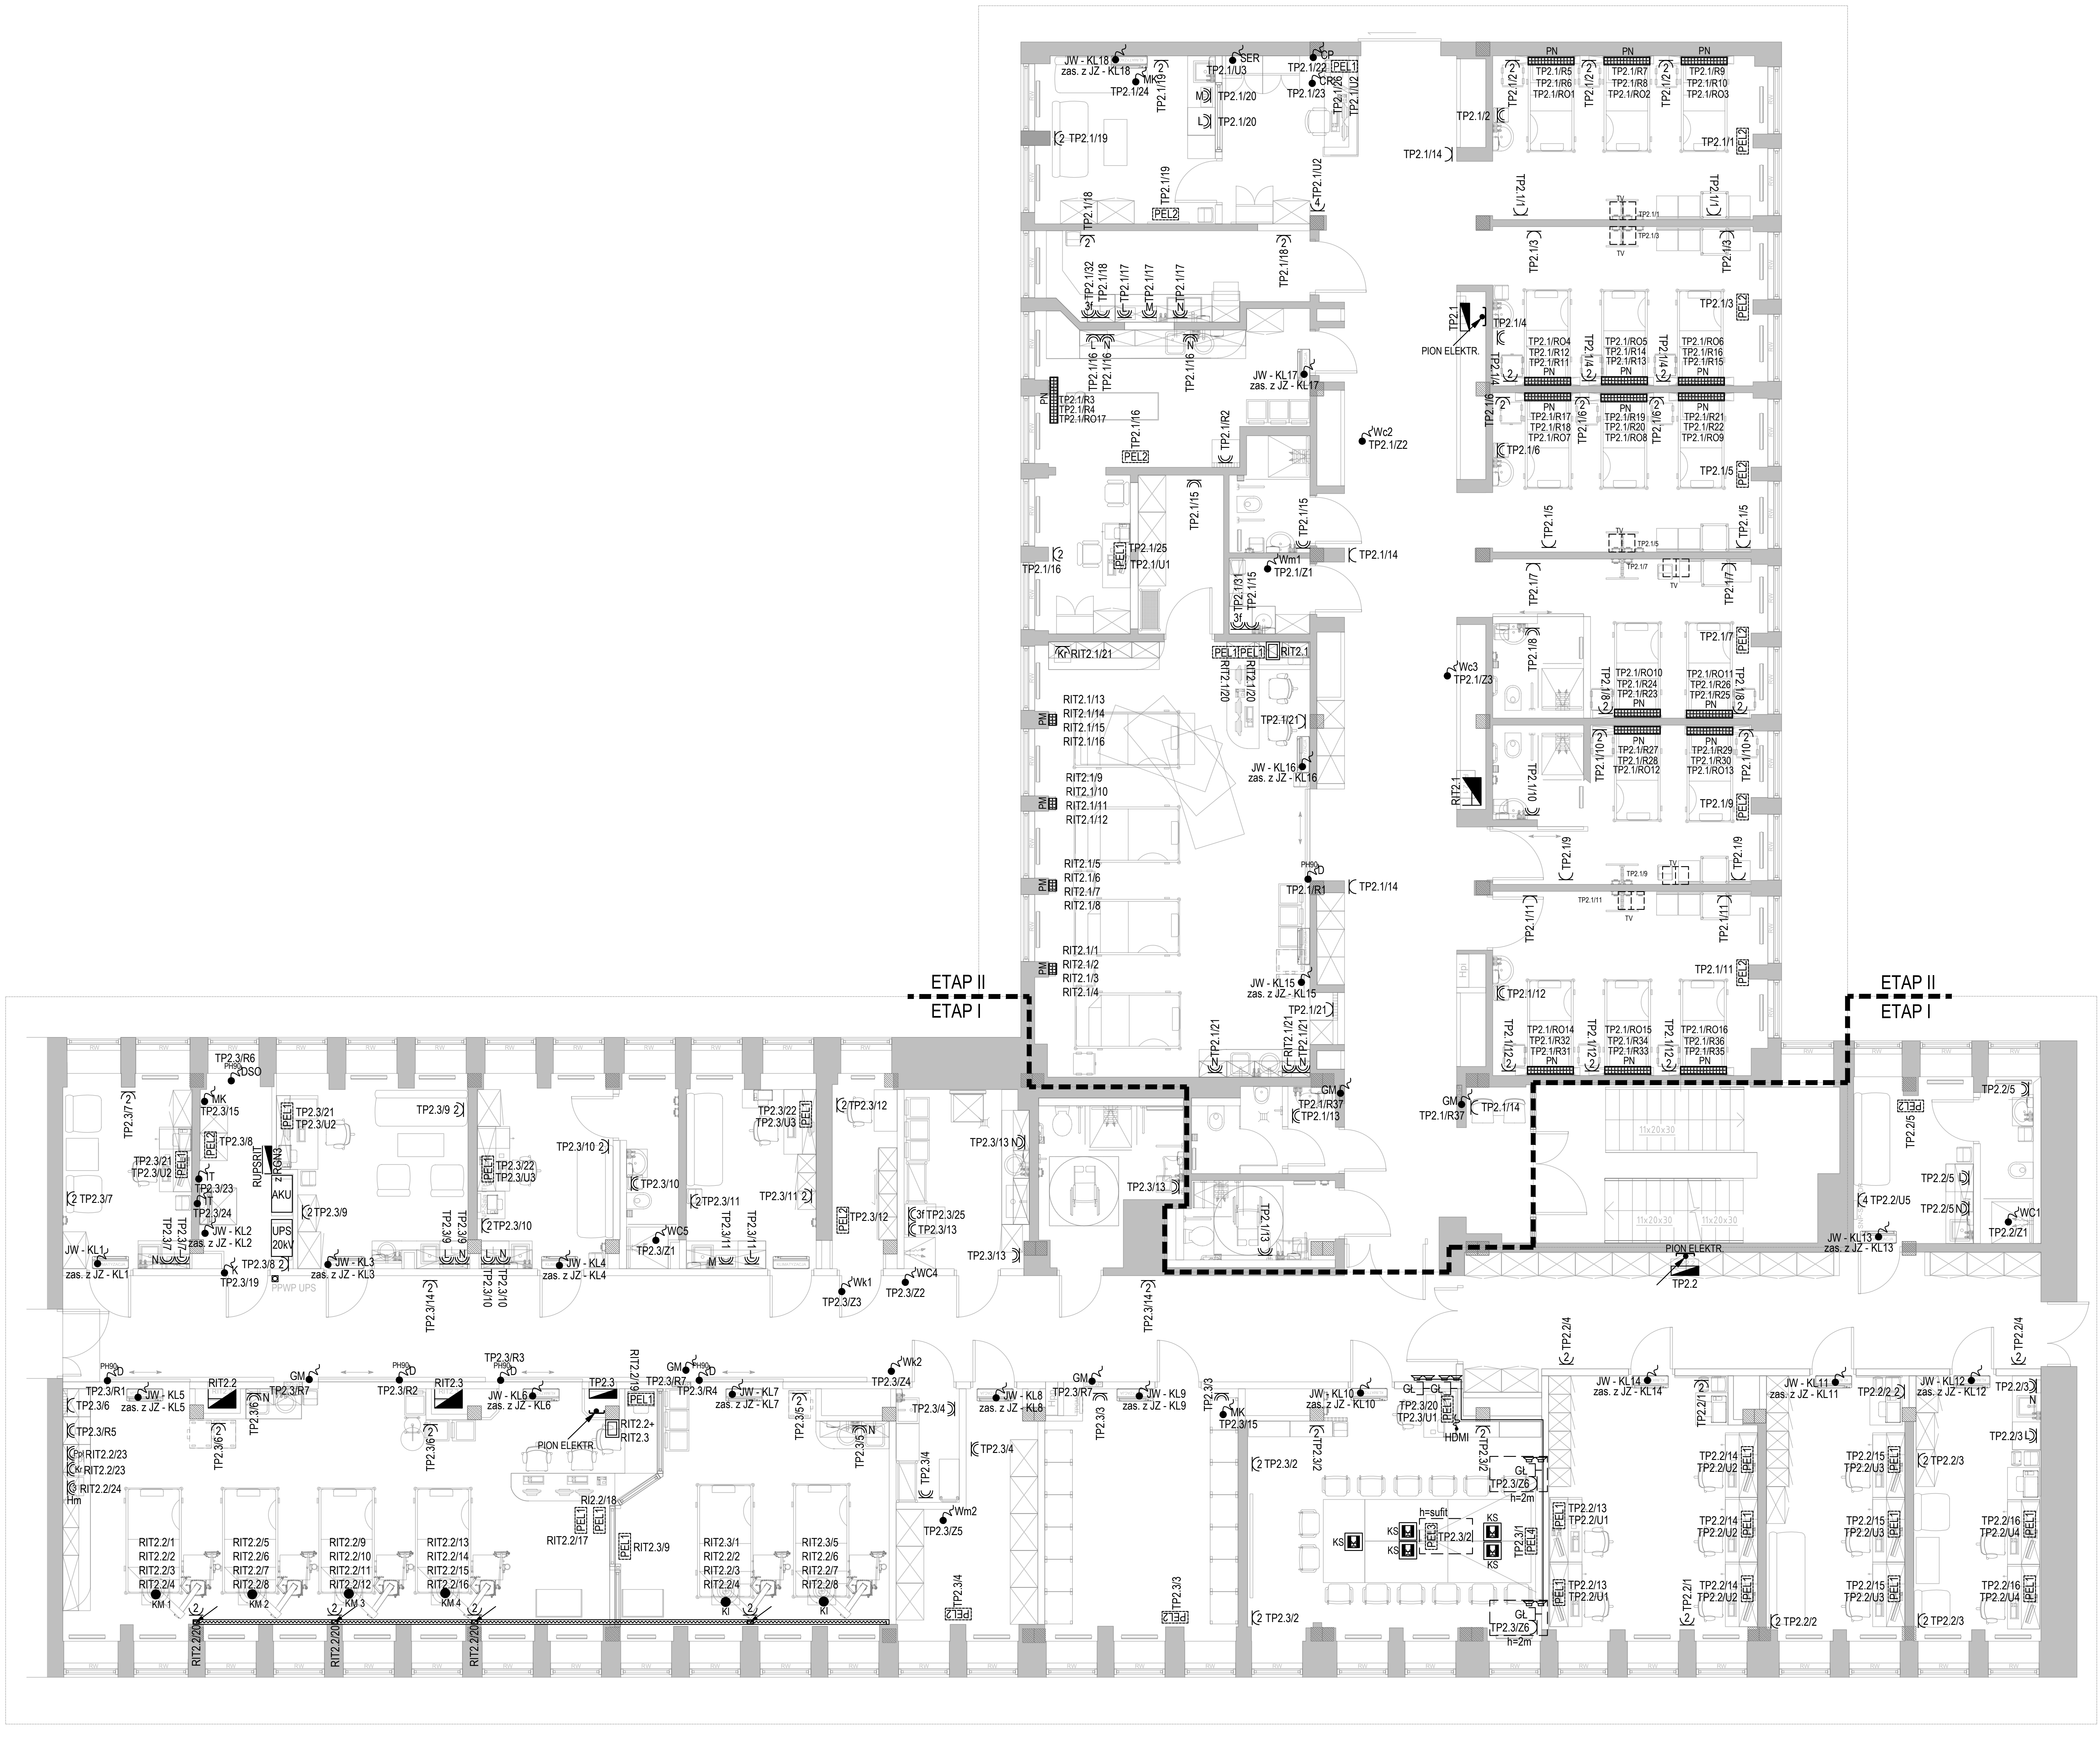

LEGENDA:

- Kolumna medyczna sufitowa, wyposażenie:
* 14x 16A/230V, 2P+Z
* 8x RJ45 kat. 6A

- Panel nadłóżkowy, wyposażenie:
* 10x 16A/230V, 2P+Z
* 8x RJ45 kat. 6A
* Oświetlenie

- Panel medyczny pionowy, wyposażenie:
* 12x 16A/230V, 2P+Z
* 8x RJ45 kat. 6A

- Wypust kablowy 1-fazowy, 230V

- Punkt elektryczno-logiczny, wyposażenie:
* 3x 16A/230V, 2P+Z
* 3x 16A/230V, 2P+Z, DATA
* 4x RJ45 kat. 6A

- Punkt elektryczno-logiczny, wyposażenie:
* 4x 16A/230V, 2P+Z
* 2x RJ45 kat. 6A

- Punkt elektryczno-logiczny, wyposażenie:
* 2x 16A/230V, 2P+Z
* 2x RJ45 kat. 6A
* 1x przewód HDMI prowadzony w korytku kablowym od stanowiska komputerowego

- Kaseta blatowa - wyposażenie w ramach stolarki meblowej: 2x 16A/230V, 2x USB, 2x RJ45 kat. 6A; możliwość odpięcia kaset poprzez PEL4 (wszystkie przewody zakończone wtyczkami)

- Węzeł TV (1xRTV + 2xRJ45 + 2x16A/230V)

- Przewód HDMI pomiędzy komputerem a projektorem w sali konferencyjnej prowadzony w korytku kablowym PCV

- Gniazdo głośnikowe pojedyńcze, max 6mm2, 2 pin typu banan lub do przykręcenia przewodów

- Gniazdo 230V, 16A, 2P+Z, IP44
- Gniazdo 230V, 16A, 2P+Z, IP20
- Gniazdo podwójne 230V, 16A, 2x 2P+Z, IP20
- Gniazdo 3f, 400V
- Wypust kabla pożarowego PH90 1-fazowy, 230V
- Koryto kablowe branży elektrycznej
- Koryto kablowe w wykonaniu E90
- Koryto kablowe branży teletechnicznej
- Kanał naścienny
- Pion elektryczny w szachcie
- Panel do szaf RIT

OZNACZENIA:
TP2.X - tablica elektryczna piętrowa 2 piętra - X - numer tablicy
O"X" - numery obwodów oświetleniowych
Z"X" - numery obwodów wyłączanych w trakcie pożaru np. wentylacja, klimatyzacja
U"X" - numery obwodów zasilanych z podtrzymaniem UPS np. DATA
R"X" - numery obwodów rezerwowanych pracą agregatu np. lodówki na leki
RO"X" - numery obwodów rezerwowanych pracą agregatu np. oświetlenie
N - Gniazda nadblatowe wys. montazu ok. 1,1m
M - Mikrofalówka - montaż zgodnie z aranżacją wnętrza
L - Lodówka - montaż zgodnie z aranżacją wnętrza
GM - Gazy medyczne

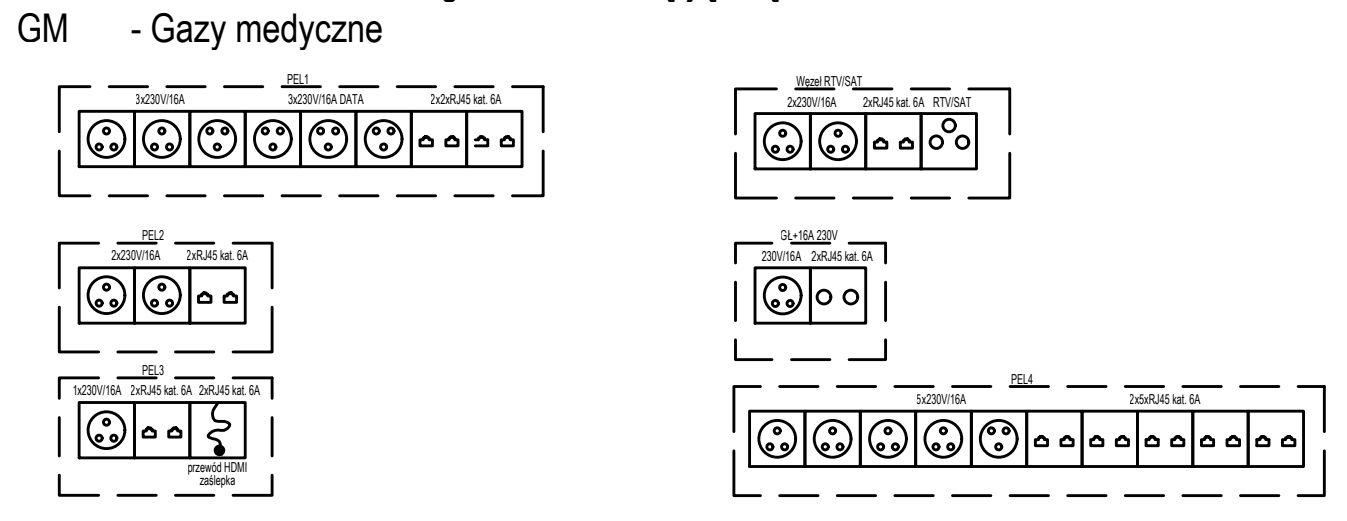

INWESTOR	**10 Wojskowym Szpitalem Klinicznym z Polikliniką Samodzielnym Publicznym Zakładem Opieki Zdrowotnej ul. Powstańców Warszawy 5, 85-681 Bydgoszcz**
GEN. PROJ.	see. architecture see. sp. z o. o., nip: 7773237073 ul. Zdobywców Monte Cassino 37/3, 61-695 Poznań biuro@seearchitecture.eu, www.seearchitecture.eu +48 796 241 645, +48 605 976 505
	INSTALACJE ELEKTRYCZNE
PROJ. GŁ.	mgr inż. Paweł Hamerski — MAP/0050/PWBE/19
PROJ. SPR.	mgr inż. Rafał Pietrusiński — MAP/0744/PWBE/21
ZESPÓŁ PROJ.	mgr inż. Jakub Gołębiowski
INWESTYCJA	**Montaż instalacji gazów medycznych oraz montaż kolumn medycznych w ramach zadania pn. „Przebudowa pomieszczeń na potrzeby Oddziału Klinicznego Kardiochirurgii, piętro I, bud. nr 4a, 4, 5a"**
FAZA	Projekt wykonawczy
BRANŻA	Instalacje elektryczne
NAZWA RYS.	**Rzut piętra - instalacje eletkryczne** — NR **IER-1**
SKALA	1:100 — DATA Poznań, 16.12.2024