


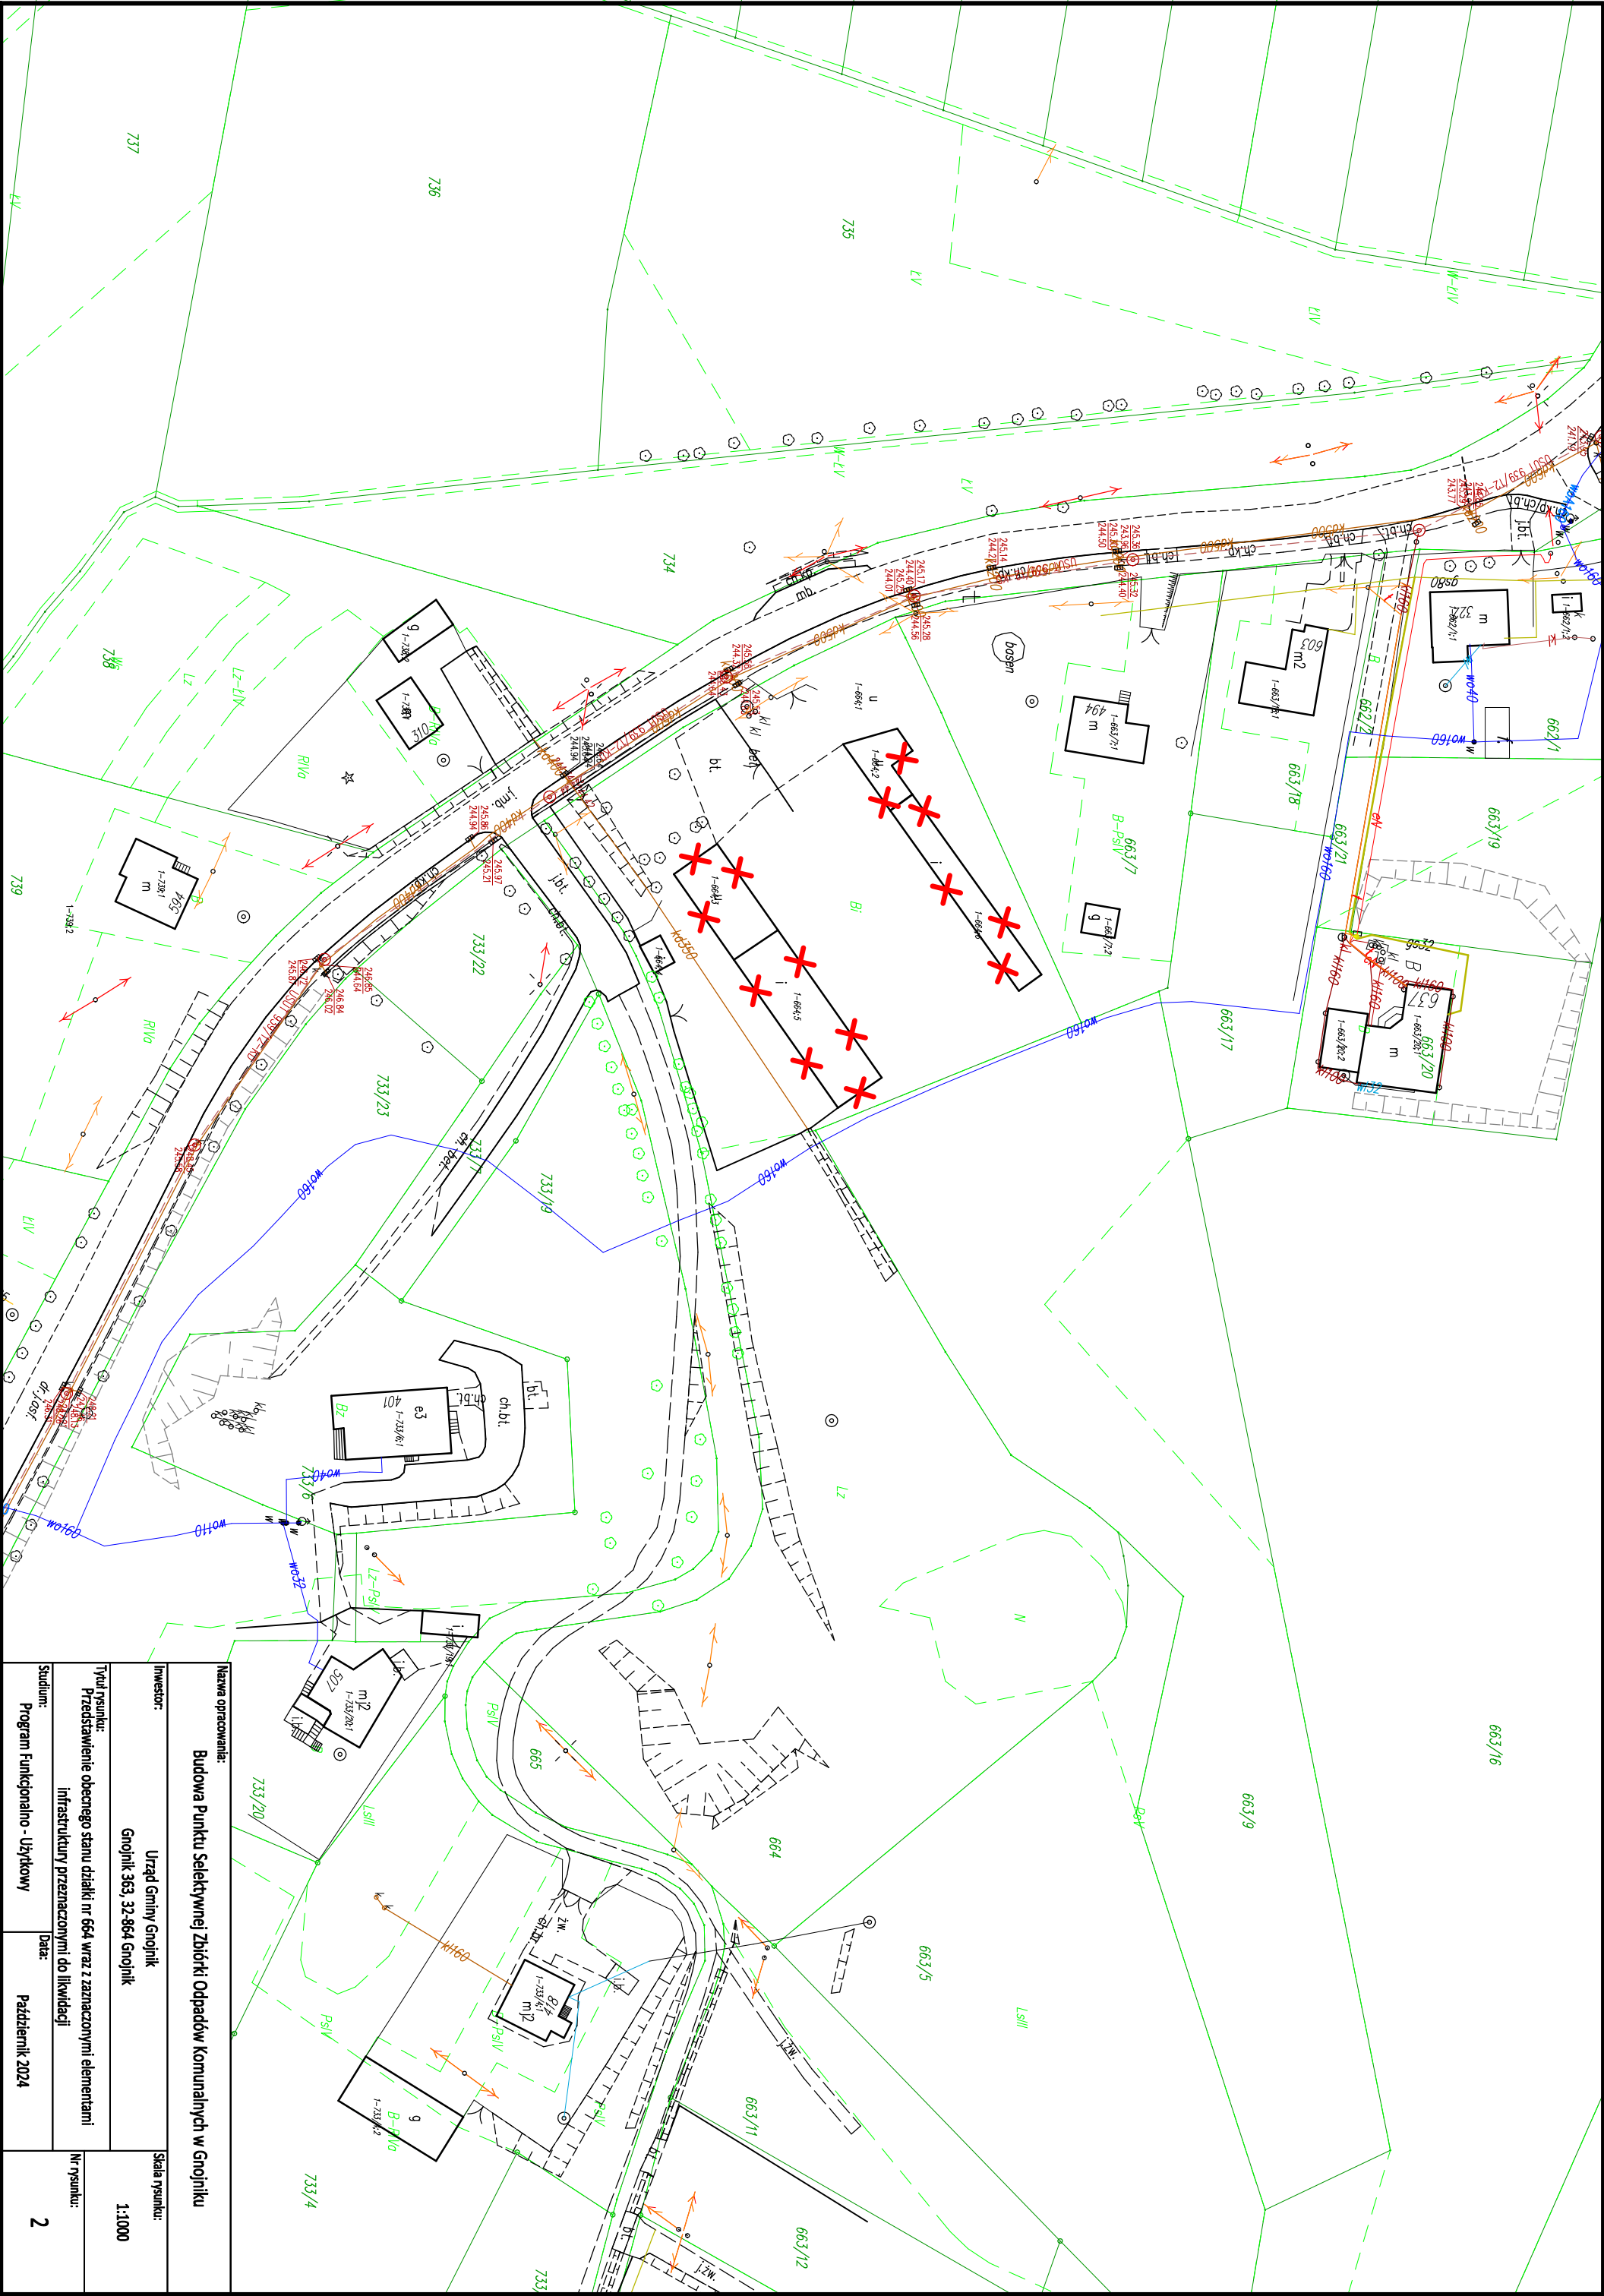

Nazwa opracowania:			
Budowa Punktu Selektywnej Zbiórki Odpadów Komunalnych w Gnojniku			
Inwestor:		Skala rysunku:	
Urząd Gminy Gnojnik Gnojnik 363, 32-864 Gnojnik		1:1000	
Typu rysunku: Przedstawienie obecnego stanu działki nr 664 wraz z zaznaczonymi elementami infrastruktury przeznaczonymi do likwidacji			
Studium:		Nr rysunku:	
Program Funkcjonalno - Użytkowy		2	
Data:		Październik 2024	