


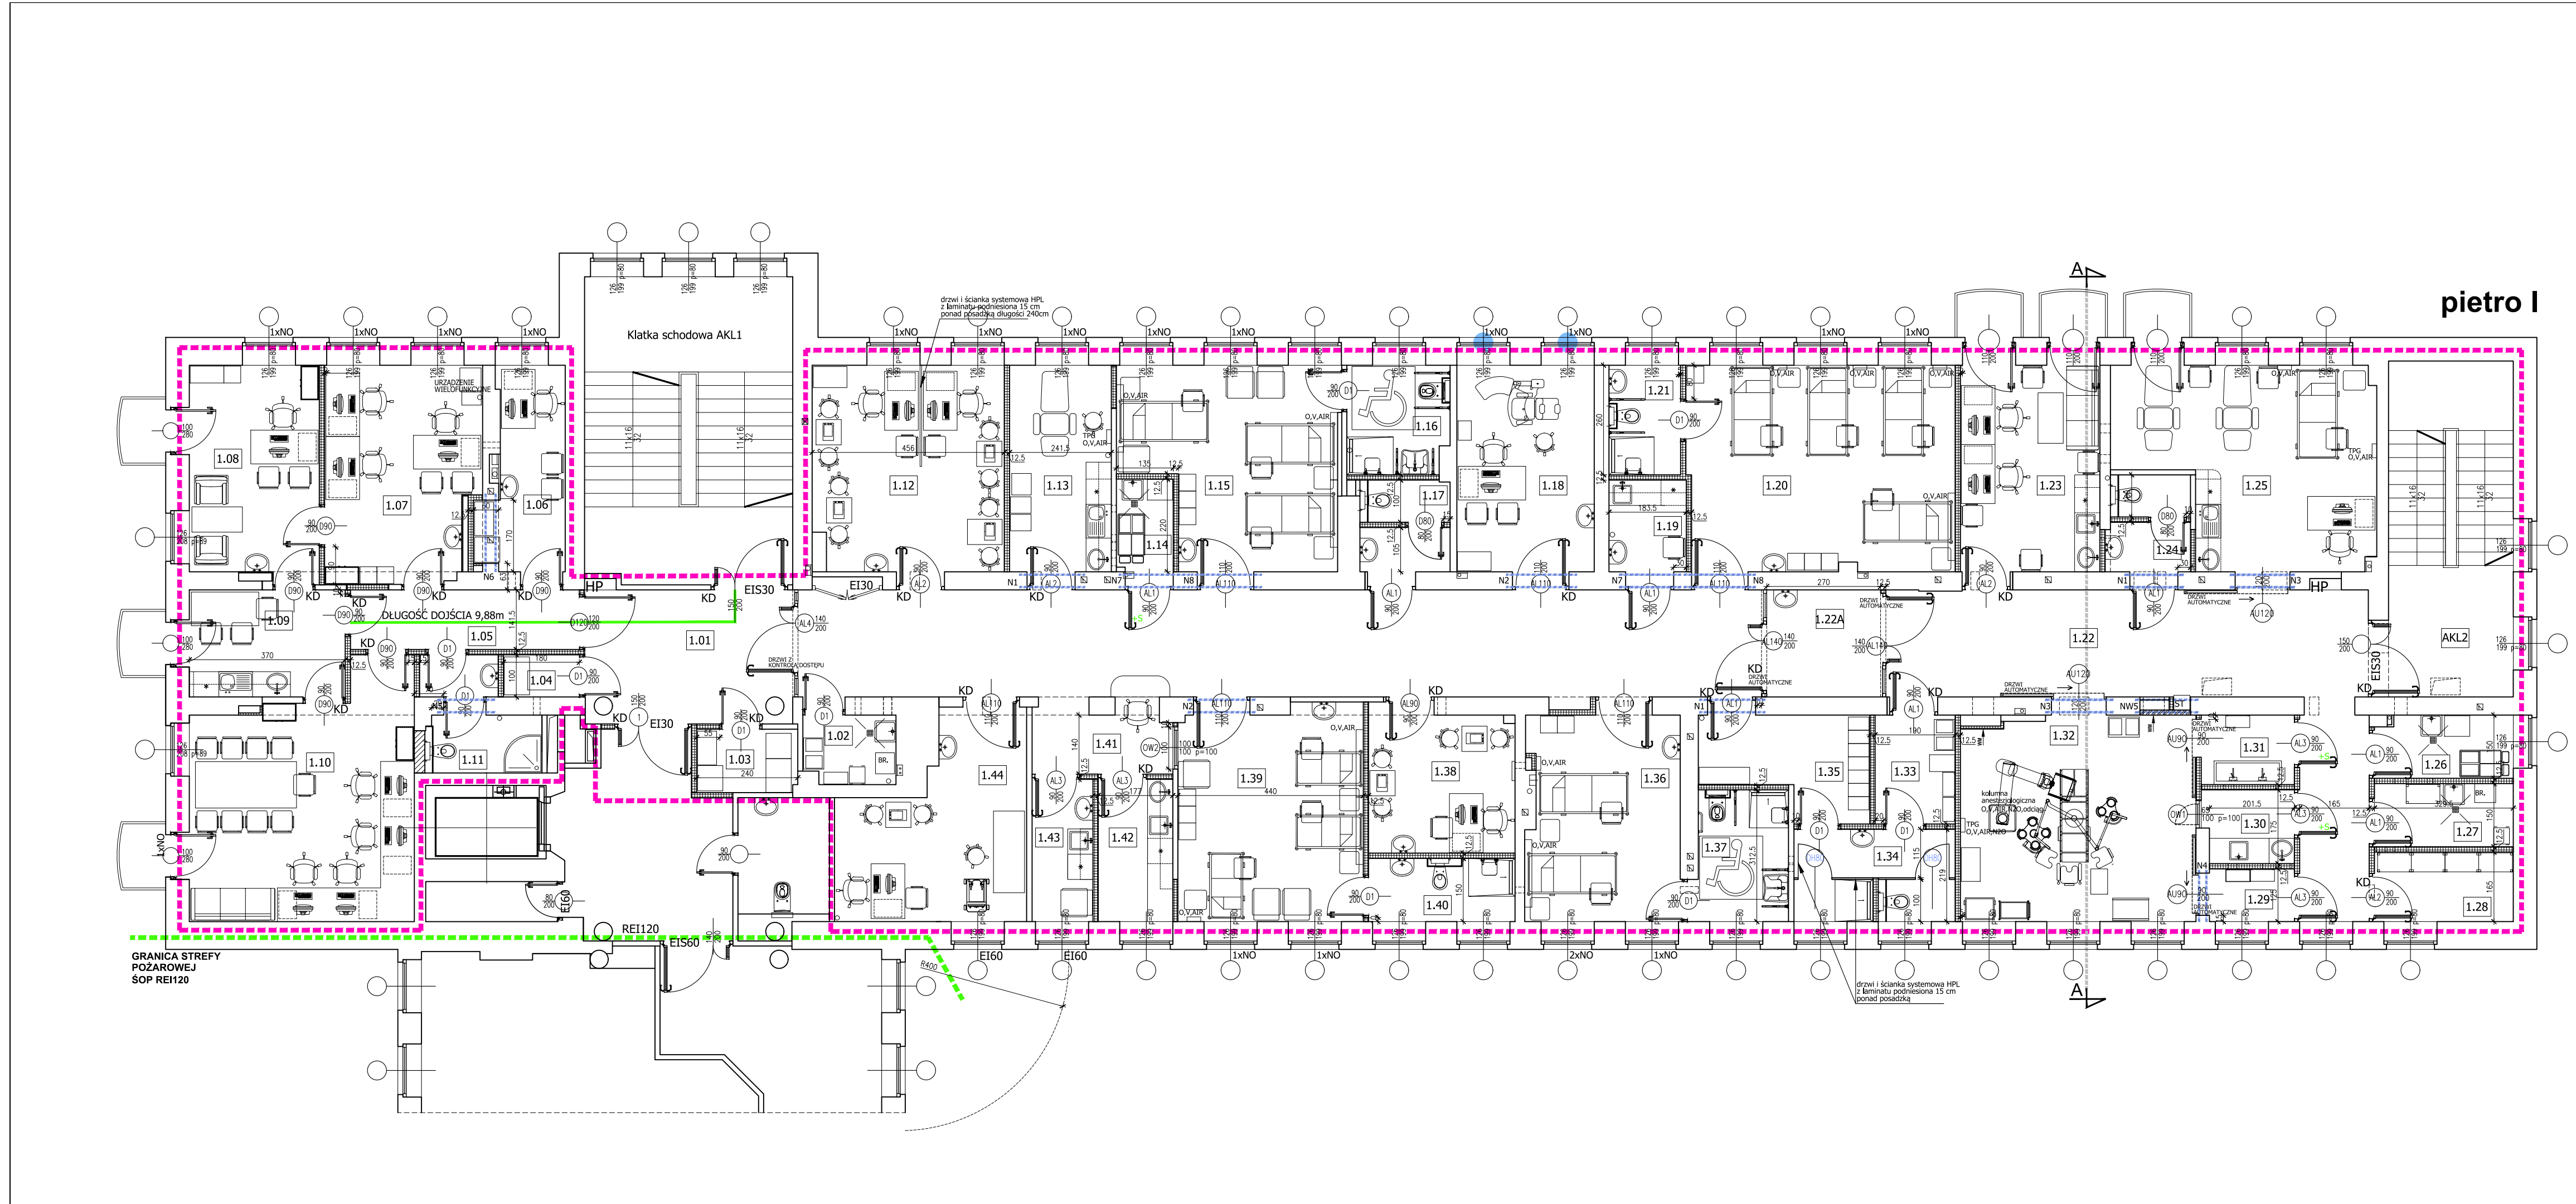

SPIS POMIESZCZEŃ					
NUMER	NAZWA POMIESZCZENIA	POWIERZCHNIA	RODZAJ WYKOŃCZENIA PODŁOGI	RODZAJ WYKOŃCZENIA ŚCIAŃ	RODZAJ SUFITU PODWIESZONEGO
1.01	KOMUNIKACJA	73,82 m2	PVC	OKŁADZINA ŚCIENNA Z PŁYT PCV +100cm POWYŻEJ FARBA ZMYWALNA	KASETONOWY +250cm
1.02	BRUDOWNIK	3,52 m2	PVC	PVC ŚCIENNE +210cm POWYŻEJ FARBA ZMYWALNA	KASETONOWY +250cm
1.03	MAGAZYN LEKÓW	3,59 m2	PVC	FARBA ZMYWALNA	KASETONOWY +250cm
1.04	MAGAZYN BIELIZNY	1,80 m2	PVC	FARBA ZMYWALNA	KASETONOWY +250cm
1.05	KOMUNIKACJA	7,68 m2	PVC	OKŁADZINA ŚCIENNA Z PŁYT PCV +100cm POWYŻEJ FARBA ZMYWALNA	KASETONOWY +250cm
1.06	POKÓJ PIELĘGNIARKI ODDZIAŁOWEJ	9,08 m2	PVC	FARBA ZMYWALNA	KASETONOWY +290cm
1.07	SEKRETARIAT	19,31 m2	PVC	FARBA ZMYWALNA	KASETONOWY +290cm
1.08	GABINET ORDYNATORA	15,64 m2	PVC	FARBA ZMYWALNA	KASETONOWY +290cm
1.09	POKÓJ SOCJANY	9,40 m2	PVC	FARBA ZMYWALNA	KASETONOWY +290cm
1.10	POKÓJ NARAD/DYŻURKA	28,65 m2	PVC	FARBA ZMYWALNA	KASETONOWY +280cm
1.11	ŁAZIENKA PERSONELU	6,01 m2	PVC	PVC ŚCIENNE +210cm POWYŻEJ FARBA ZMYWALNA	KARTONOWO-GIPSOWY +250cm
1.12	PRACOWNIA LASEROWA+ PRACOWNIA ANGIOGRAFICZNA	21,85 m2	PVC	WINYLOWA OKŁADZINA ŚCIENNA +290cm	KASETONOWY +290cm
1.13	GABINET DIAGNOSTYCZNO- ZABIEGOWY	11,83 m2	PVC	WINYLOWA OKŁADZINA ŚCIENNA +290cm	KASETONOWY +290cm
1.14	POMIESZCZENIE PORZĄDKOWE	3,24 m2	PVC	PVC ŚCIENNE +210cm	KASETONOWY +250cm
1.15	POKÓJ ŁÓŻKOWY 3 OSOBOWY DZIECI STARSZE	22,76 m2	PVC	WINYLOWA OKŁADZINA ŚCIENNA +290cm	KASETONOWY +290cm
1.16	ŁAZIENKA PACJENTÓW	6,19 m2	PVC	PVC ŚCIENNE +210cm	KASETONOWY +290cm
1.17	WC PERSONELU	4,95 m2	PVC	PVC ŚCIENNE +210cm	KARTONOWO-GIPSOWY +250cm
1.18	GABINET BADAŃ CIEMNY	16,38 m2	PVC	WINYLOWA OKŁADZINA ŚCIENNA +290cm	KASETONOWY +290cm
1.19	ANEKS KUCHENNY	4,28 m2	PVC	PVC ŚCIENNE +210cm POWYŻEJ FARBA ZMYWALNA	KASETONOWY +250cm
1.20	POKÓJ ŁÓŻKOWY 4 OSOBOWY DOROSŁI	31,28 m2	PVC	WINYLOWA OKŁADZINA ŚCIENNA +290cm	KASETONOWY +290cm
1.21	ŁAZIENKA PACJENTÓW	4,42 m2	PVC	PVC ŚCIENNE +210cm	KASETONOWY +290cm
1.22A	ŚLŹA ŁÓŻKOWA	7,12 m2	PVC	WINYLOWA OKŁADZINA ŚCIENNA +220cm	KASETONOWY +220cm
1.22	KOMUNIKACJA	37,78 m2	PVC	OKŁADZINA ŚCIENNA Z PŁYT PCV +100cm POWYŻEJ FARBA SZOROWALNA KL.I	KASETONOWY +220cm
1.23	POKÓJ SOCJANY	17,64 m2	PVC	FARBA ZMYWALNA	KASETONOWY +290cm
1.24	WC PERSONELU	4,91 m2	PVC	PVC ŚCIENNE +210cm POWYŻEJ FARBA ZMYWALNA	KASETONOWY +250cm
1.25	PRZYGOTOWANIE PACJENTÓW	26,39 m2	PVC-przewodząca	PVC ŚCIENNE +280cm	KASETONOWY +250-280cm
1.26	POMIESZCZENIE PORZĄDKOWE	4,81 m2	PVC	PVC ŚCIENNE +210cm POWYŻEJ FARBA ZMYWALNA	KASETONOWY +280cm
1.27	BRUDOWNIK	4,94 m2	PVC	PVC ŚCIENNE +210cm POWYŻEJ FARBA ZMYWALNA	KASETONOWY +250cm
1.28	MAGAZYN SPRZĘTU	5,43 m2	PVC	PVC ŚCIENNE +210cm POWYŻEJ FARBA ZMYWALNA	KASETONOWY +280cm
1.29	MAGAZYN	2,80 m2	PVC	PVC ŚCIENNE +210cm POWYŻEJ FARBA ZMYWALNA	KASETONOWY, HIGIENICZNY SZCZELNY +280cm
1.30	MYJNIA PODRĘCZNA	3,65 m2	PVC	PVC ŚCIENNE +210cm POWYŻEJ FARBA ZMYWALNA	KASETONOWY, HIGIENICZNY SZCZELNY +250cm
1.31	PRZYGOTOWANIE LEKARZY	3,75 m2	PVC	PVC ŚCIENNE +250cm POWYŻEJ FARBA ZMYWALNA	KASETONOWY, HIGIENICZNY SZCZELNY +250cm
1.32	SALA OPERACYJNA	27,74 m2	PVC-przewodząca	PVC ŚCIENNE +280cm	KASETONOWY, HIGIENICZNY SZCZELNY +250-280cm
1.33	ŚLŹA PERSONELU CZĘŚĆ CZYSTA	4,91 m2	PVC	PVC ŚCIENNE +250cm	KASETONOWY +250cm
1.34	ŁAZIENKA PERSONELU	8,37 m2	PVC	PVC ŚCIENNE +210cm POWYŻEJ FARBA ZMYWALNA	KASETONOWY +280cm
1.35	ŚLŹA PERSONELU CZĘŚĆ BRUDNA	8,45 m2	PVC	PVC ŚCIENNE +250cm	KASETONOWY +250cm
1.36	POKÓJ ŁÓŻKOWY 2 OSOBOWY DOROSŁI	17,59 m2	PVC	WINYLOWA OKŁADZINA ŚCIENNA +290cm	KASETONOWY +290cm
1.37	ŁAZIENKA PACJENTÓW	6,89 m2	PVC	PVC ŚCIENNE +210cm POWYŻEJ FARBA ZMYWALNA	KASETONOWY +280cm
1.38	GABINET BADAŃ CIEMNY	11,80 m2	PVC	WINYLOWA OKŁADZINA ŚCIENNA +290cm	KASETONOWY +280cm
1.39	POKÓJ ŁÓŻKOWY 3 OSOBOWY DZIECI MŁODSZE	22,00 m2	PVC	WINYLOWA OKŁADZINA ŚCIENNA +290cm	KASETONOWY +290cm
1.40	ŁAZIENKA PACJENTÓW	5,21 m2	PVC	PVC ŚCIENNE +210cm POWYŻEJ FARBA ZMYWALNA	KASETONOWY +290cm
1.41	PUNKT PIELĘGNIARSKI	5,34 m2	PVC	OKŁADZINA ŚCIENNA Z PŁYT PCV +100cm POWYŻEJ FARBA ZMYWALNA	KASETONOWY +250cm
1.42	POMIESZCZENIE PRZYGOTOWAWCZE	5,99 m2	PVC	PVC ŚCIENNE +290cm	KASETONOWY +290cm
1.43	POKÓJ SOCJALNY	4,86 m2	PVC	PVC ŚCIENNE +250cm	KARTON-GIPS, +250cm
1.44	PRACOWNIA USG I POLA WIDZENIA	17,24 m2	PVC	WINYLOWA OKŁADZINA ŚCIENNA +290cm	KASETONOWY +290cm
AKL2	KŁATKA SCHODOWA	24,33 m2	ISTN.	FARBA ZMYWALNA	

- OZNACZENIA I UWAGI
- ZAKRES OPRACOWANIA
- ŚCIANY ISTNIEJĄCE
- ŚCIANY NOWE GIPSOWO-KARTONOWE GR.12,5cm
- 2x PŁYTA GIPSOWO-KARTONOWA GKB/
W POMIESZCZENIACH MOKRYCH GKBI
- KONSTRUKCJA Z PROFILI CW/UW 75
- WYPEŁNIENIE WEŁNA MINERALNA

ŚCIANY NOWE CEGŁA PEŁNA

ŚCIANY NOWE BŁOCZEK SILIKATOWY GR.12cm

DRZWI WYPOSAŻONE
W SAMOZAMYKACZ

DRZWI ISTNIEJĄCE

DRZWI PROJEKTOWANE

OKNO WYPOSAŻYĆ W ŻALUZJĘ
CAŁKOWITE ZACIEMNIENIE

1xNO
ILOŚĆ PROJEKTOWANYCH
NAWIEWNIKÓW HIGROSTEROWALNYCH

- EIS30
- DRZWI PRZECIWOPOŻAROWE
DYMOSZCZELNE
- AU
- DRZWI AUTOMATYCZNE
ODBLOKOWANE Z SSP
- KD
- DRZWI Z KONTROLĄ
DOSTĘPU
ODBLOKOWANE Z SSP
- HP
- HYDRANT WEWNĘTRZNY #25
Z WĘZEM PÓLSZTYNYM
- PPW
- PRZECIWOPOŻAROWY WYŁĄCZNIK
PRĄDU ZNAJDUJE SIĘ W KŁATCE
SCHODOWEJ AKL1 NA PARTERZE

 biuro@neon.net.pl		ul. M.Skłodowskiej-Curie 1A 42-217 Częstochowa tel.: 509-137-001					
Inwestor		SZPITAL SPECJALISTYCZNY IM. STEFANA ŻEROMSKIEGO SAMODZIELNY PUBLICZNY ZAKŁAD OPIEKI ZDROWOTNEJ W KRAKOWIE, OS. NA SKARPIE 66, 31 - 913 KRAKÓW					
Faza		PROJEKT ARCHITEKTONICZNO BUDOWLANY					
Branża		Architektoniczna					
Nazwa projektu		Przebudowa I piętra pawilonu A1 dla potrzeb Oddziału Okulistyki Szpitala Specjalistycznego im. S. Żeromskiego SP ZOZ w Krakowie os. Na Skarpie 66, 31 - 913 Kraków identyfikator działki126103_9.0047.246/58					
Tytuł rysunku		RZUT PIĘTRA I- PROJEKT					
BRANŻA ARCHITEKTONICZNA							
Projektował		mgr inż. arch. Maciej Jekielek			upr.bud.nr 1368/74IKI		
Sprawdził		mgr inż. arch. Wojciech Kramza			upraw.bud. nr 26/05/SŁOKK/II		
Nr projektu		Faza	Grupa	Nr rysunku	Skala	Data	Rysująca
N_3_25		PAB	A	A3	1:100	2025.11	-