




ELEWACJA WSCHODNIA

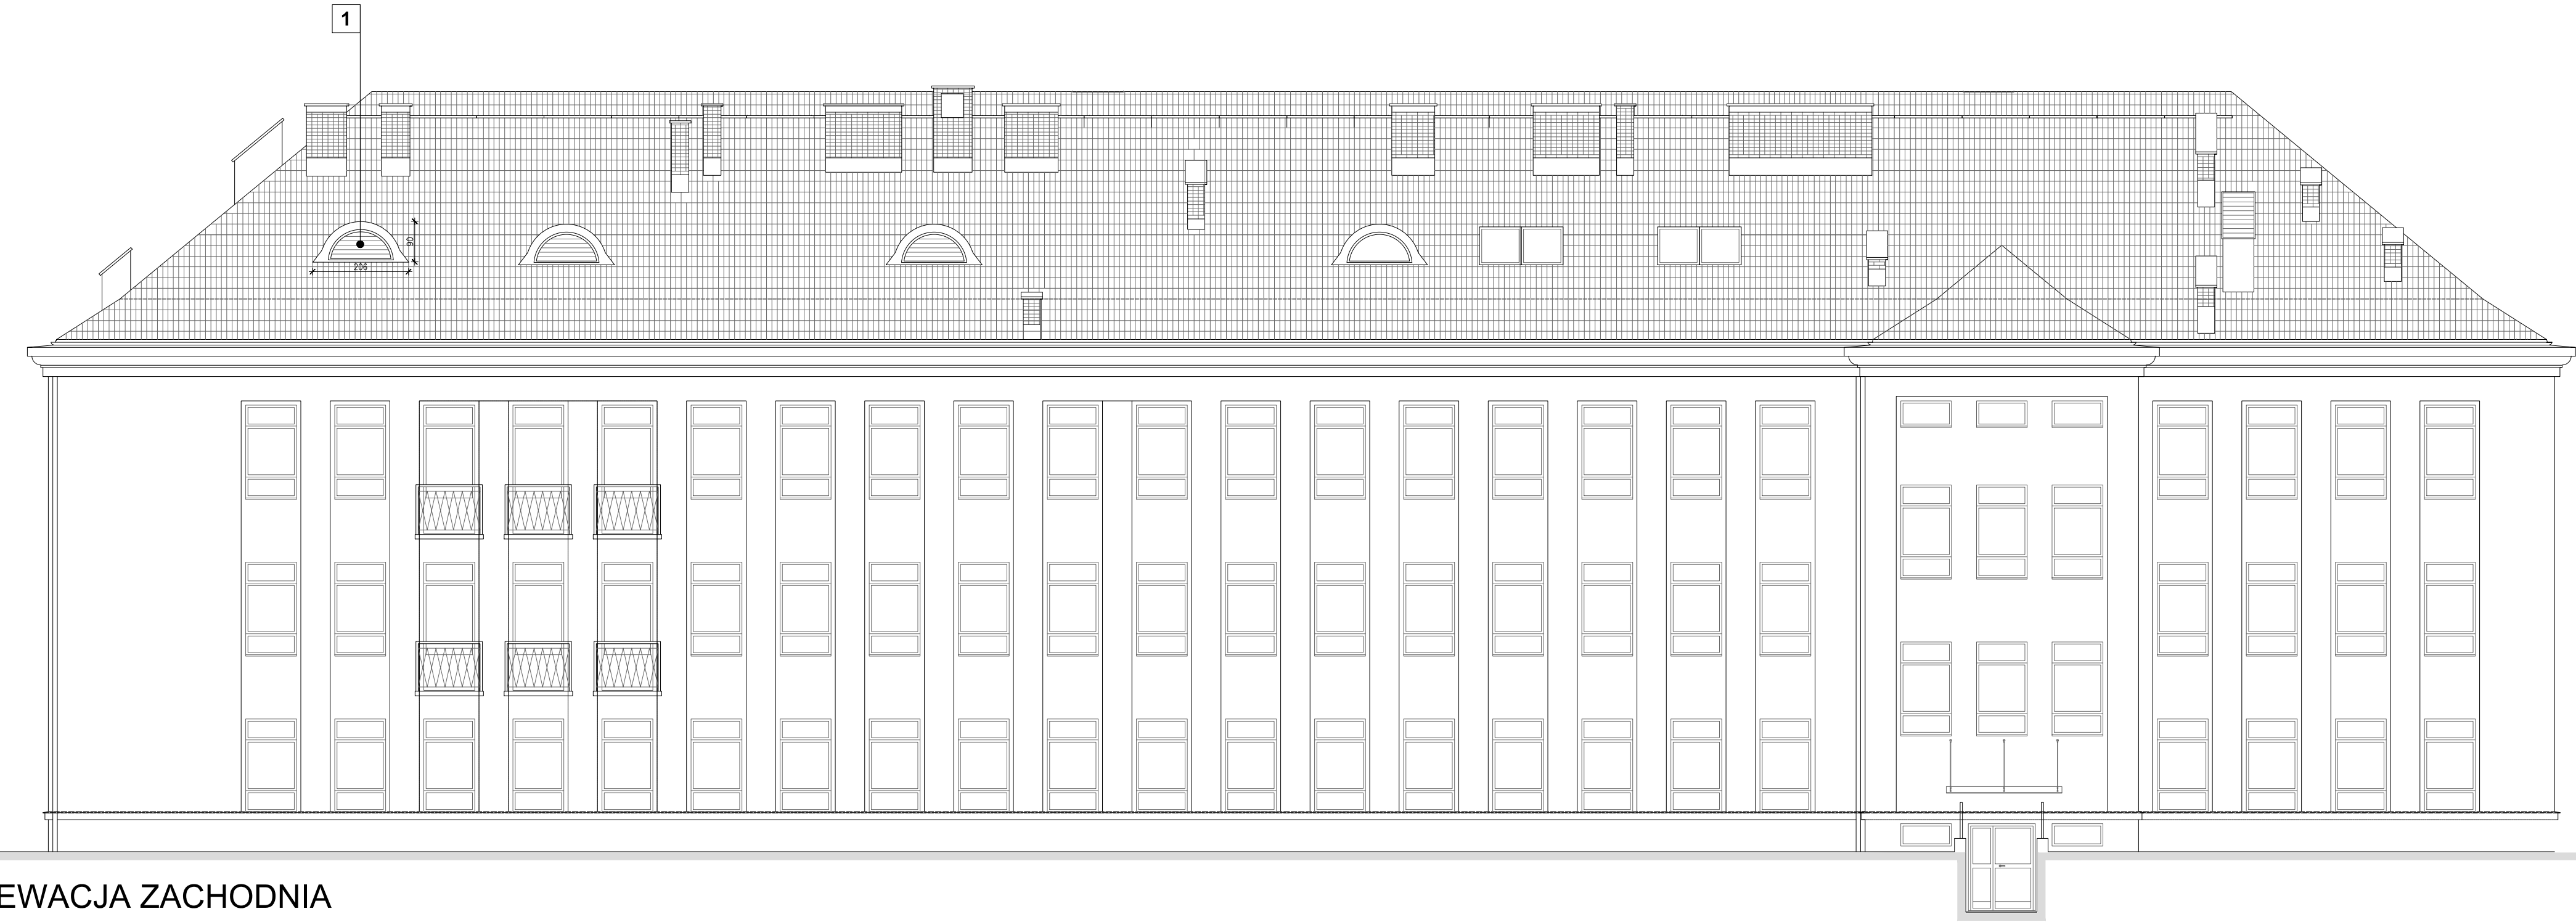

ELEWACJA ZACHODNIA

- OZNACZENIA I UWAGI**
- 1** PROJEKTOWANA LUKARNA – CZERPNIAPOWIETRZA, ZABUDOWAĆ ŻALUZJEALUMINIOWĄ
 - 2** PROJEKTOWANY KOMIN – WYRZUTNIAPOWIETRZA, ZABUDOWAĆ ŻALUZJEALUMINIOWĄ

 biuro@neon.net.pl		ul. M.Skłodowskiej-Curie 1A 42-217 Częstochowa tel.: 509-137-001					
inwestor		SZPITAL SPECJALISTYCZNY IM. STEFANA ŻEROMSKIEGO SAMODZIELNY PUBLICZNY ZAKŁAD OPIEKI ZDROWOTNEJ W KRAKOWIE, OS. NA SKARPIE 66, 31 - 913 KRAKÓW					
Faza		PROJEKT ARCHITEKTONICZNO BUDOWLANY					
Branża		Architektoniczna					
Nazwa projektu		Przebudowa I piętra pawilonu A1 dla potrzeb Oddziału Okulistyki Szpitala Specjalistycznego im. S. Żeromskiego SP ZOZ w Krakowie os. Na Skarpie 66, 31 - 913 Kraków identyfikator działki 126103_9,0047.246/56					
Tytuł rysunku		ELEWACJA WSCHODNIA, ZACHODNIA					
BRANŻA ARCHITEKTONICZNA							
Projektował		mgr inż. arch. Maciej Jekielek		upr.bud.Nr 1368/74/KO			
Sprawił		mgr inż. arch. Wojciech Kramza		upr.w.bud. nr 26/05/SŁOKK/II			
Nr projektu		Faza	Grupa	Nr rysunku	Skala	Data	Revizja
N_3_25		PAB	A	A7	1:100	2025.11	-