


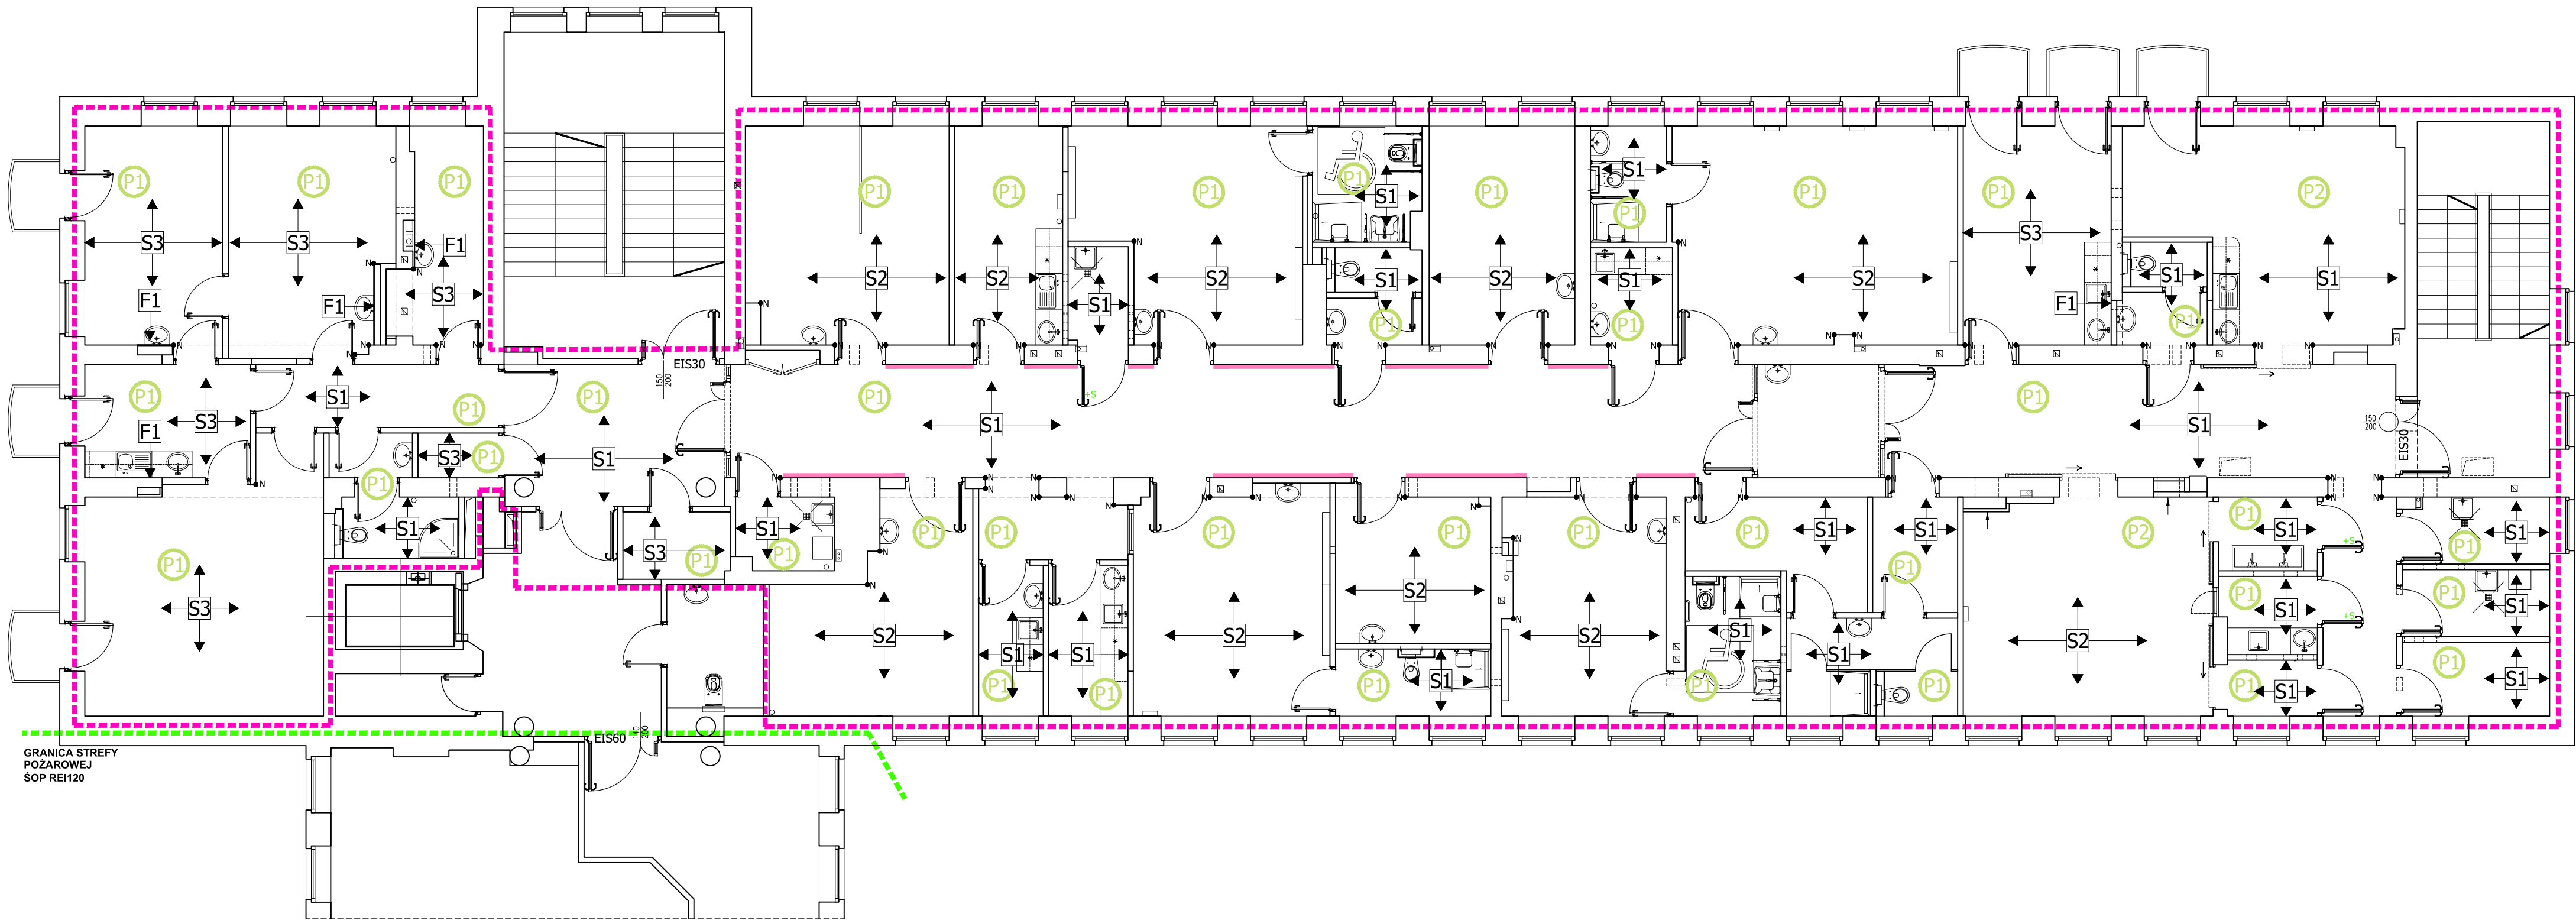

OZNACZENIA

WYKOŃCZENIE POSADZEK

- P1 WYKOŃCZENIE POSADZKI Z PVC**
WYKŁADZINA PVC SPAWANA W ROLCE HOMOGENICZNA GR. 2mm,, ANTYSTATYCZNA, ODPORNA NA ŚRODKI DEZYNFEKCYJNE Z WYOBLONYM WYWINIĘCIEM NA ŚCIANĘ NA WYSOKOŚĆ 10cm
ODPORNA NA KÓŁKA KRZESEŁ, ŚCIERALNOŚĆ: GRUPA T, ATEST DLA POMIESZCZEŃ SZPITALNYCH
NA ŚRODKI DEZYNFEKCYJNE Z WYOBLONYM WYWINIĘCIEM NA ŚCIANĘ NA WYSOKOŚĆ 10cm
ODPORNA NA KÓŁKA KRZESEŁ, ATEST DLA POMIESZCZEŃ SZPITALNYCH
- P2 WYKOŃCZENIE POSADZKI Z PVC PRĄDOPRZEWODZĄCA**
WYKŁADZINA PVC SPAWANA W ROLCE HOMOGENICZNA GR. 2mm,ELEKTROPRZEWODZĄCA,
ODPROWADZAJĄCA ŁADUNKI I WŁĄCZENIEM DO INSTALACJI WYRÓWNAWCZEJ ZA POMOCĄ
TAŚMY MIEDZIANEJ WRAZ Z COKŁOKIEM WYPROWADZONYM NA 10cm

WYKOŃCZENIE ŚCIAN

- S1 WYKOŃCZENIE ŚCIAN: PVC ŚCIENNE**
GRUBOŚĆ CAŁKOWITA: 2mm, ODPORNA NA ZMYWANIE I DZIAŁANIE ŚRODKÓW
DEZYNFEKCYJNYCH (BEZ EFEKTU ODBARWIENIA), DOPUSZCZONA DO
STOSOWANIA W POMIESZCZENIACH SZPITALNYCH O NAJWYŻSZYCH WYMAGANIACH
HIGIENICZNYCH (OKEINA Z DODATKIEM ŚRODKA POWSTRZYMUJĄCEGO ROZWÓJ
MIKROORGANIZMÓW, ZAPOBIEGAJĄCA ROZWOJOWI BAKTERII ORAZ ELIMINUJĄCA
GRZYBY I PLEŚN, Z ZEWNĘTRZNĄ POWŁOKĄ ZABEZPIECZAJĄCĄ PRZED DZIAŁANIEM
CHEMIKALIÓW I ROZPUSZCZALNIKÓW, Z OCHRONĄ PRZED ZABRUDZENIAMI
- S2 WYKOŃCZENIE ŚCIAN: WINYLOWA OKŁADZINA ŚCIENNA**
GRUBOŚĆ CAŁKOWITA: 1,50mm, GRUBOŚĆ WARSTWY UŻYTKOWEJ: 0,15mm
ODPORNOŚĆ NA ŚWIATŁO ISO 105-B02>6, ODPORNA NA ZMYWANIE I DZIAŁANIE
ŚRODKÓW DEZYNFEKCYJNYCH (BEZ EFEKTU ODBARWIENIA), DOPUSZCZONA DO
STOSOWANIA W POMIESZCZENIACH SZPITALNYCH O NAJWYŻSZYCH WYMAGANIACH
HIGIENICZNYCH (OKEINA Z DODATKIEM ŚRODKA POWSTRZYMUJĄCEGO ROZWÓJ
MIKROORGANIZMÓW, ZAPOBIEGAJĄCA ROZWOJOWI BAKTERII ORAZ ELIMINUJĄCA
GRZYBY I PLEŚN, Z ZEWNĘTRZNĄ POWŁOKĄ ZABEZPIECZAJĄCĄ PRZED DZIAŁANIEM
CHEMIKALIÓW I ROZPUSZCZALNIKÓW, Z OCHRONĄ PRZED ZABRUDZENIAMI

FARTUCHY NAD BLATAMI W CIĄGACH MEBLOWYCH ORAZ PRZY UMYWALKACH

- F1 PVC ŚCIENNE PRZY UMYWALKACH DO WYSOKOŚCI 160cm, 50cm POZA
OBRYŚ PRZYBORU, NAD BLATAMI WYSOKOŚCI 60cm**

ZABEZPIECZENIA ŚCIAN I NAROŻNIKÓW

- N NAROŻNIK SYSTEMOWY PVC- OSŁONA PRZECIWUDERZENIOWA
WYSOKOŚCI 100cm, WYMIAR RAMION 50x50mm**
- O ODBOJOPORĘCZ ŚCIENNA NA WYSOKOŚCI 90cm (GÓRA)
76mb**

- NAD UMYWALKAMI W SANITARIATACH I ŁAZIENKACH MONTOWAĆ
LUSTRO WKLEJONE 70x100cm**
- W ŚCIANKACH GIPSOWO- KARTONOWYCH W MIEJSCU MONTAŻY UMYWALEK,
MISEK USTĘPOWYCH NALEŻY STOSOWAĆ ELEMENTY MONTAŻOWE ORAZ
ODPOWIEDNIE WZMOCNIENIA KONSTRUKCYJNE ŚCIAN**
- W ŚCIANKACH GIPSOWO- KARTONOWYCH W MIEJSCU MONTAŻY SZAFEK
WISZĄCYCH NALEŻY STOSOWAĆ SYSTEMOWE ELEMENTY WZMACNIAJĄCE**

 biuro@neon.net.pl		ul. M.Skłodowskiej-Curie 1A 42-217 Częstochowa tel.: 509-137-001				
Investor	SZPITAL SPECJALISTYCZNY IM. STEFANA ŻEROMSKIEGO SAMODZIELNY PUBLICZNY ZAKŁAD OPIEKI ZDROWOTNEJ W KRAKOWIE, OS. NA SKARPIE 66, 31 - 913 KRAKÓW					
Faza	PROJEKT WYKONAWCZY					
Branża	Architektoniczna					
Nazwa projektu	Przebudowa I piętra pawilonu A1 dla potrzeb Oddziału Okulistyki Szpitala Specjalistycznego im. S. Żeromskiego SP ZOZ w Krakowie os. Na Skarpie 66, 31 - 913 Kraków identyfikator działki126103_9.0047.246/58					
Tytuł rysunku	RZUT PIĘTRA I- WYKOŃCZENIE ŚCIAN I POSADZEK					
BRANŻA ARCHITEKTONICZNA						
Projektował	mgr inż. arch. Maciej Jekielek		upr.bud.nr 1368/74/Kt			
Sprawdził	mgr inż. arch. Wojciech Kramza		upraw.bud. nr 26/05/SŁOKK/II			
Nr projektu	Faza	Grupa	Nr rysunku	Skala	Data	Rewizja
N_3_25	PW	A	A10	1:100	2025.11	-