


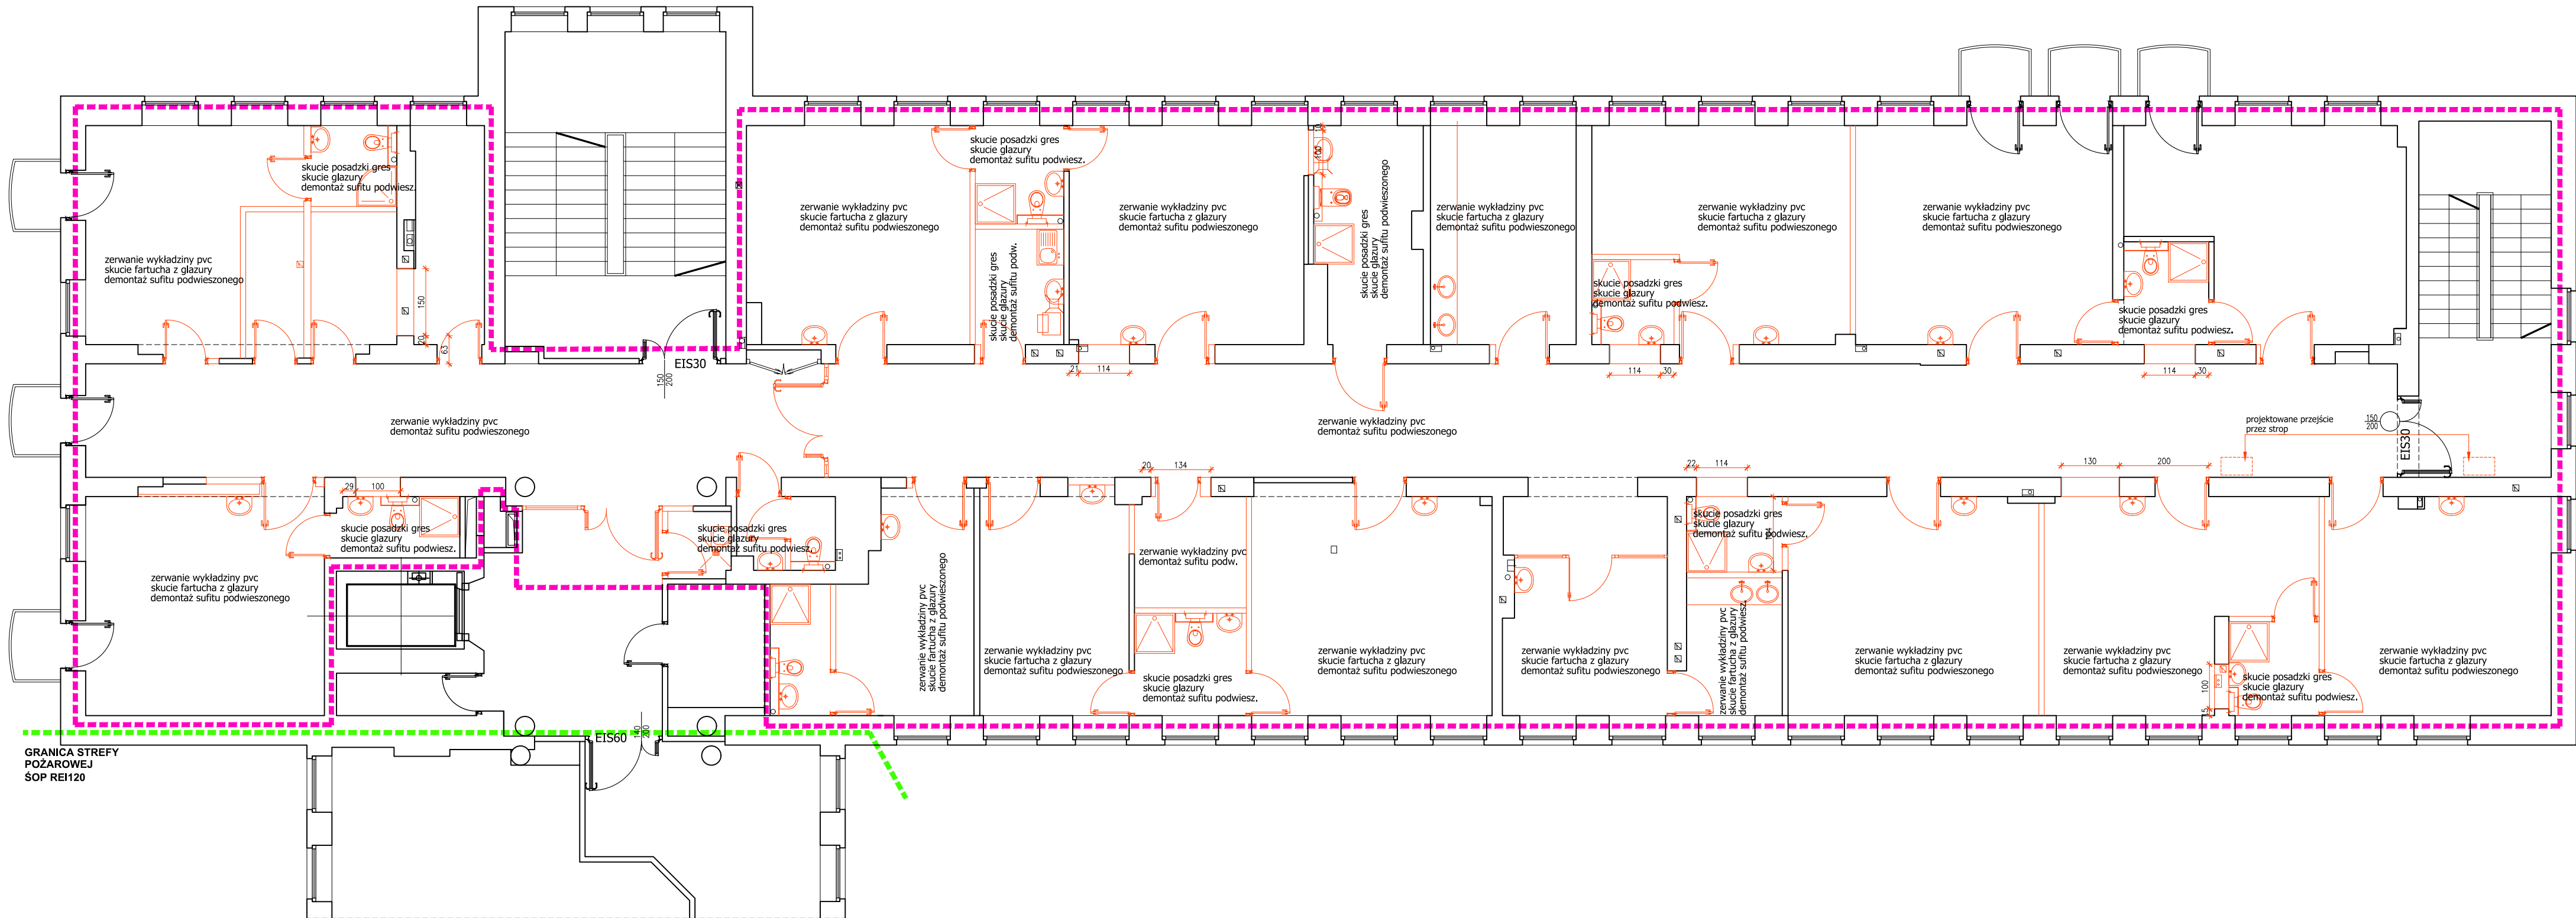

- OZNACZENIA I UWAGI**
- ZAKRES OPRACOWANIA
 - ŚCIANY ISTNIEJĄCE
 - WYBURZENIA
 - DRZWI DO DEMONTAŻU
 - ↔ DRZWI ISTNIEJĄCE
 - ⚙ URZĄDZENIA SANITARNE DO DOMONTAŻU

neon

biuro@neon.net.pl

ul. M. Skłodowskiej-Curie 1A

42-217 Częstochowa

tel.: 509-137-001

Investor	SZPITAL SPECJALISTYCZNY IM. STEFANA ŻEROMSKIEGO SAMODZIELNY PUBLICZNY ZAKŁAD OPIEKI ZDROWOTNEJ W KRAKOWIE, OS. NA SKARPIE 66, 31 - 913 KRAKÓW						
Faza	PROJEKT WYKONAWCZY						
Branża	Architektoniczna						
Nazwa projektu	Przebudowa I piętra pawilonu A1 dla potrzeb Oddziału Okulistyki Szpitala Specjalistycznego im. S. Żeromskiego SP ZOZ w Krakowie os. Na Skarpie 66, 31 - 913 Kraków identyfikator działki126103_9.0047.246/58						
Tytuł rysunku	RZUT PIĘTRA I- WYBURZENIA I DEMONTAŻE						
BRANŻA ARCHITEKTONICZNA							
Projektował	mgr inż. arch. Maciej Jekielek			upr.bud.nr 1368/74/Kt			
Sprawdził	mgr inż. arch. Wojciech Kramza			upraw.bud. nr 26/05/SLOKK/II			
Nr projektu	Faza	Grupa	Nr rysunku	Skala	Data	Rewizja	
N_3_25	PW	A	A2	1:100	2025.11	-	