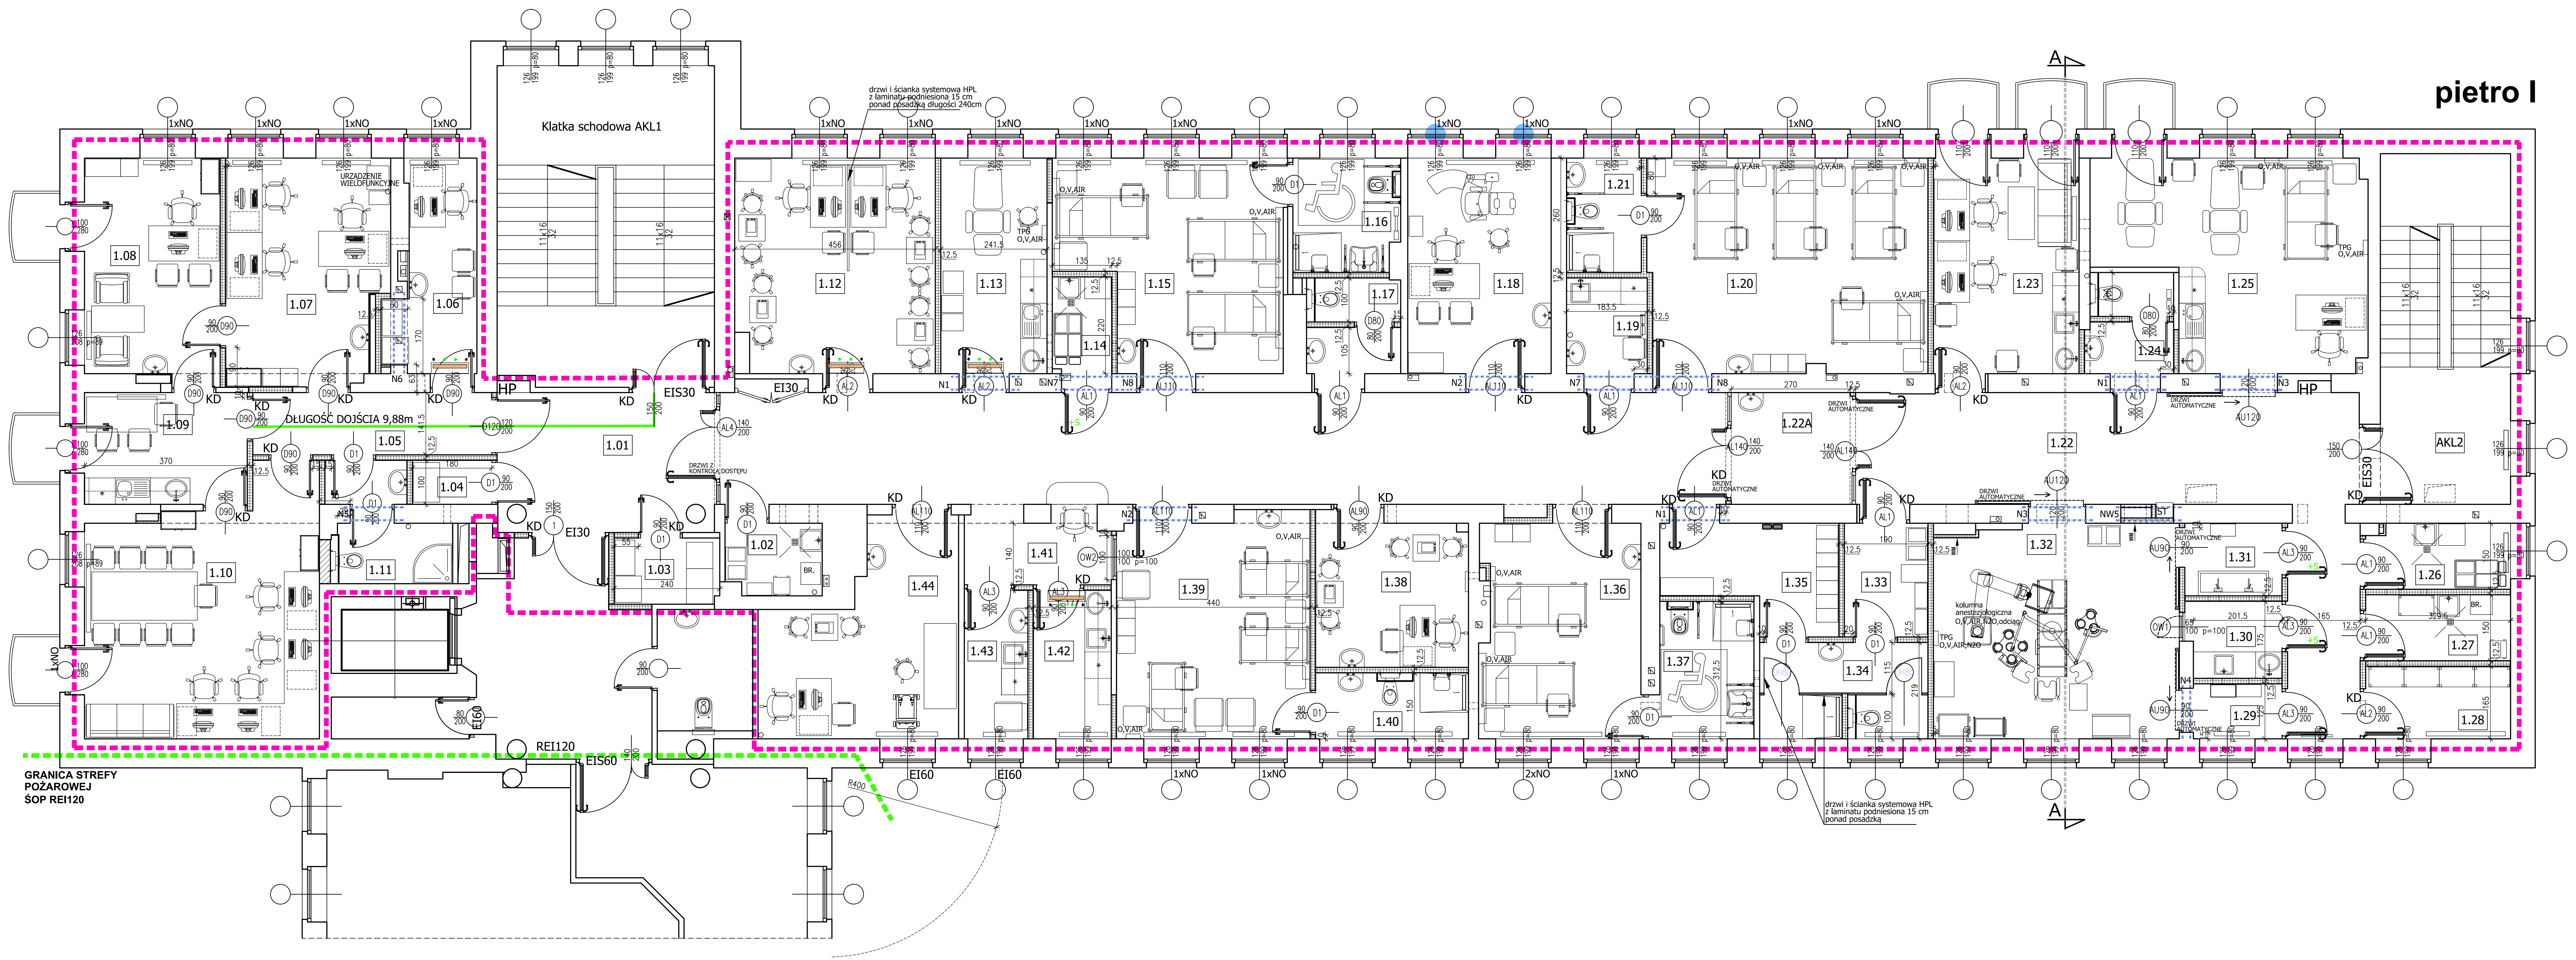

SPIS POMIESZCZEŃ

NUMER	NAZWA POMIESZCZENIA	POWIERZCHNIA	RODZAJ WYKOŃCZENIA PODŁOGI	RODZAJ WYKOŃCZENIA ŚCIAN	RODZAJ SUFITU PODWIESZONEGO
1.01	KOMUNIKACJA	73,82 m2	PVC	OKŁADZINA ŚCIENNA Z PŁYT PCV +100cm POWYŻEJ FARBA ZMYWALNA	KASETONOWY +250cm
1.02	BRUDOWNIK	3,52 m2	PVC	PVC ŚCIENNE +210cm POWYŻEJ FARBA ZMYWALNA	KASETONOWY +250cm
1.03	MAGAZYN LEKÓW	3,59 m2	PVC	FARBA ZMYWALNA	KASETONOWY +250cm
1.04	MAGAZYN BIELIZNY	1,80 m2	PVC	FARBA ZMYWALNA	KASETONOWY +250cm
1.05	KOMUNIKACJA	7,68 m2	PVC	OKŁADZINA ŚCIENNA Z PŁYT PCV +100cm POWYŻEJ FARBA ZMYWALNA	KASETONOWY +250cm
1.06	POKÓJ PIELĘGNIARKI ODDZIAŁOWEJ	9,08 m2	PVC	FARBA ZMYWALNA	KASETONOWY +290cm
1.07	SEKRETARIAT	19,31 m2	PVC	FARBA ZMYWALNA	KASETONOWY +290cm
1.08	GABINET ORDYNATORA	15,64 m2	PVC	FARBA ZMYWALNA	KASETONOWY +290cm
1.09	POKÓJ SOCJANY	9,40 m2	PVC	FARBA ZMYWALNA	KASETONOWY +290cm
1.10	POKÓJ NARAD/DYŻURKA	28,65 m2	PVC	FARBA ZMYWALNA	KASETONOWY +280cm
1.11	ŁAZIENKA PERSONELU	6,01 m2	PVC	PVC ŚCIENNE +210cm POWYŻEJ FARBA ZMYWALNA	KARTONOWO-GIPSOWY +250cm
1.12	PRACOWNIA LASEROWA+ PRACOWNIA ANGIOGRAFICZNA	21,85 m2	PVC	WINYLOWA OKŁADZINA ŚCIENNA +290cm	KASETONOWY +290cm
1.13	GABINET DIAGNOSTYCZNO-ZABIEGOWY	11,83 m2	PVC	WINYLOWA OKŁADZINA ŚCIENNA +290cm	KASETONOWY +290cm
1.14	POMIESZCZENIE PORZĄDKOWE	3,24 m2	PVC	PVC ŚCIENNE +210cm	KASETONOWY +250cm
1.15	POKÓJ ŁÓŻKOWY 3 OSOBOWY DZIECI STARSZE	22,76 m2	PVC	WINYLOWA OKŁADZINA ŚCIENNA +290cm	KASETONOWY +290cm
1.16	ŁAZIENKA PACJENTÓW	6,19 m2	PVC	PVC ŚCIENNE +210cm	KASETONOWY +290cm
1.17	WC PERSONELU	4,95 m2	PVC	PVC ŚCIENNE +210cm	KARTONOWO-GIPSOWY +250cm
1.18	GABINET BADAŃ CIEMNY	16,38 m2	PVC	WINYLOWA OKŁADZINA ŚCIENNA +290cm	KASETONOWY +290cm
1.19	ANEKS KUCHENNY	4,28 m2	PVC	PVC ŚCIENNE +210cm POWYŻEJ FARBA ZMYWALNA	KASETONOWY +250cm
1.20	POKÓJ ŁÓŻKOWY 4 OSOBOWY DOROŚLI	31,28 m2	PVC	WINYLOWA OKŁADZINA ŚCIENNA +290cm	KASETONOWY +290cm
1.21	ŁAZIENKA PACJENTÓW	4,42 m2	PVC	PVC ŚCIENNE +210cm	KASETONOWY +290cm
1.22A	ŚLUZA ŁÓŻKOWA	7,12 m2	PVC	WINYLOWA OKŁADZINA ŚCIENNA +220cm	KASETONOWY +220cm
1.22	KOMUNIKACJA	37,78 m2	PVC	OKŁADZINA ŚCIENNA Z PŁYT PCV +100cm POWYŻEJ FARBA SZOROWALNA KL.I	KASETONOWY +220cm
1.23	POKÓJ SOCJANY	17,64 m2	PVC	FARBA ZMYWALNA	KASETONOWY +290cm
1.24	WC PERSONELU	4,91 m2	PVC	PVC ŚCIENNE +210cm POWYŻEJ FARBA ZMYWALNA	KASETONOWY +250cm
1.25	PRZYGOTOWANIE PACJENTÓW	26,39 m2	PVC-przewodząca	PVC ŚCIENNE +280cm	KASETONOWY +250-280cm
1.26	POMIESZCZENIE PORZĄDKOWE	4,81 m2	PVC	PVC ŚCIENNE +210cm POWYŻEJ FARBA ZMYWALNA	KASETONOWY +280cm
1.27	BRUDOWNIK	4,94 m2	PVC	PVC ŚCIENNE +210cm POWYŻEJ FARBA ZMYWALNA	KASETONOWY +250cm
1.28	MAGAZYN SPRZĘTU	5,43 m2	PVC	PVC ŚCIENNE +210cm POWYŻEJ FARBA ZMYWALNA	KASETONOWY +280cm
1.29	MAGAZYN	2,80 m2	PVC	PVC ŚCIENNE +210cm POWYŻEJ FARBA ZMYWALNA	KASETONOWY, HIGIENICZNY SZCZELNY +280cm
1.30	MYJNIA PODRĘCZNA	3,65 m2	PVC	PVC ŚCIENNE +210cm POWYŻEJ FARBA ZMYWALNA	KASETONOWY, HIGIENICZNY SZCZELNY +250cm
1.31	PRZYGOTOWANIE LEKARZY	3,75 m2	PVC	PVC ŚCIENNE +250cm POWYŻEJ FARBA ZMYWALNA	KASETONOWY, HIGIENICZNY SZCZELNY +250cm
1.32	SALA OPERACYJNA	27,74 m2	PVC-przewodząca	PVC ŚCIENNE +280cm	KASETONOWY, HIGIENICZNY SZCZELNY +250-280cm
1.33	ŚLUZA PERSONELU CZĘŚĆ CZYSTA	4,91 m2	PVC	PVC ŚCIENNE +250cm	KASETONOWY +250cm
1.34	ŁAZIENKA PERSONELU	8,37 m2	PVC	PVC ŚCIENNE +210cm POWYŻEJ FARBA ZMYWALNA	KASETONOWY +280cm
1.35	ŚLUZA PERSONELU CZĘŚĆ BRUDNA	8,45 m2	PVC	PVC ŚCIENNE +250cm	KASETONOWY +250cm
1.36	POKÓJ ŁÓŻKOWY 2 OSOBOWY DOROŚLI	17,59 m2	PVC	WINYLOWA OKŁADZINA ŚCIENNA +290cm	KASETONOWY +290cm
1.37	ŁAZIENKA PACJENTÓW	6,89 m2	PVC	PVC ŚCIENNE +210cm POWYŻEJ FARBA ZMYWALNA	KASETONOWY +280cm
1.38	GABINET BADAŃ CIEMNY	11,80 m2	PVC	WINYLOWA OKŁADZINA ŚCIENNA +290cm	KASETONOWY +280cm
1.39	POKÓJ ŁÓŻKOWY 3 OSOBOWY DZIECI MŁODSZE	22,00 m2	PVC	WINYLOWA OKŁADZINA ŚCIENNA +290cm	KASETONOWY +290cm
1.40	ŁAZIENKA PACJENTÓW	5,21 m2	PVC	PVC ŚCIENNE +210cm POWYŻEJ FARBA ZMYWALNA	KASETONOWY +290cm
1.41	PUNKT PIELĘGNIARSKI	5,34 m2	PVC	OKŁADZINA ŚCIENNA Z PŁYT PCV +100cm POWYŻEJ FARBA ZMYWALNA	KASETONOWY +250cm
1.42	POMIESZCZENIE PRZYGOTOWAWCZE	5,99 m2	PVC	PVC ŚCIENNE +290cm	KASETONOWY +290cm
1.43	POKÓJ SOCJALNY	4,86 m2	PVC	PVC ŚCIENNE +250cm	KARTON-GIPS. +250cm
1.44	PRACOWNIA USG i POLA WIDZENIA	17,24 m2	PVC	WINYLOWA OKŁADZINA ŚCIENNA +290cm	KASETONOWY +290cm
AKL2	KLATKA SCHODOWA	24,33 m2	ISTN.	FARBA ZMYWALNA	

OZNACZENIA I UWAGI

- ZAKRES OPRACOWANIA
- ŚCIANY ISTNIEJĄCE
- ŚCIANY NOWE GIPSOWO–KARTONOWE GR.12,5cm
  - 2x PŁYTA GIPSOWO–KARTONOWA GKB/ W POMIESZCZENIACH MOKRYCH GKBI
  - KONSTRUKCJA Z PROFILI CW/UW 75
  - WYPEŁNIENIE WEŁNA MINERALNA
- ŚCIANY NOWE CEGŁA PEŁNA
- ŚCIANY NOWE BLOCZEK SILIKATOWY GR.12cm
- +S — DRZWI WYPOSAŻONE W SAMOZAMYKACZ
- 90/200 — DRZWI ISTNIEJĄCE
- 90/200 D1 — DRZWI PROJEKTOWANE
- OKNO WYPOSAŻYĆ W ŻALUZJĘ CAŁKOWITE ZACIEMNIENIE
- 1xNO — ILOŚĆ PROJEKTOWANYCH NAWIEWNIKÓW HIGROSTEROWALNYCH

EIS30	DRZWI PRZECIWPOŻAROWE DYMOSZCZELNE
AU	DRZWI AUTOMATYCZNE ODBLOKOWANE Z SSP
KD	DRZWI Z KONTROLĄ DOSTĘPU ODBLOKOWANE Z SSP
HP	HYDRANT WEWNĘTRZNY ø25 Z WĘŻEM PÓŁSZTYWNYM
PPW	PRZECIWPOŻAROWY WYŁACZNIK PRĄDU ZNAJDUJE SIĘ W KLATCE SCHODOWEJ AKL1 NA PARTERZE

neon
biuro@neon.net.pl
ul. M.Skłodowskiej-Curie 1A
42-217 Częstochowa
tel.: 509-137-001

Inwestor	SZPITAL SPECJALISTYCZNY IM. STEFANA ŻEROMSKIEGO SAMODZIELNY PUBLICZNY ZAKŁAD OPIEKI ZDROWOTNEJ W KRAKOWIE, OS. NA SKARPIE 66, 31 - 913 KRAKÓW
Faza	PROJEKT WYKONAWCZY
Branża	Architektoniczna
Nazwa projektu	Przebudowa I piętra pawilonu A1 dla potrzeb Oddziału Okulistyki Szpitala Specjalistycznego im. S. Żeromskiego SP ZOZ w Krakowie os. Na Skarpie 66, 31 - 913 Kraków identyfikator działki126103_9.0047.246/58
Tytuł rysunku	RZUT PIĘTRA I- PROJEKT

BRANŻA ARCHITEKTONICZNA

Projektował	mgr inż. arch. Maciej Jekiełek	upr.bud.nr 1368/74/Kt	
Sprawdził	mgr inż. arch. Wojciech Kramza	upraw.bud. nr 26/05/SLOKK/II	

Nr projektu	Faza	Grupa	Nr rysunku	Skala	Data	Rewizja
N_3_25	PW	A	A3	1:100	2025.11	-