




ELEWACJA WSCHODNIA

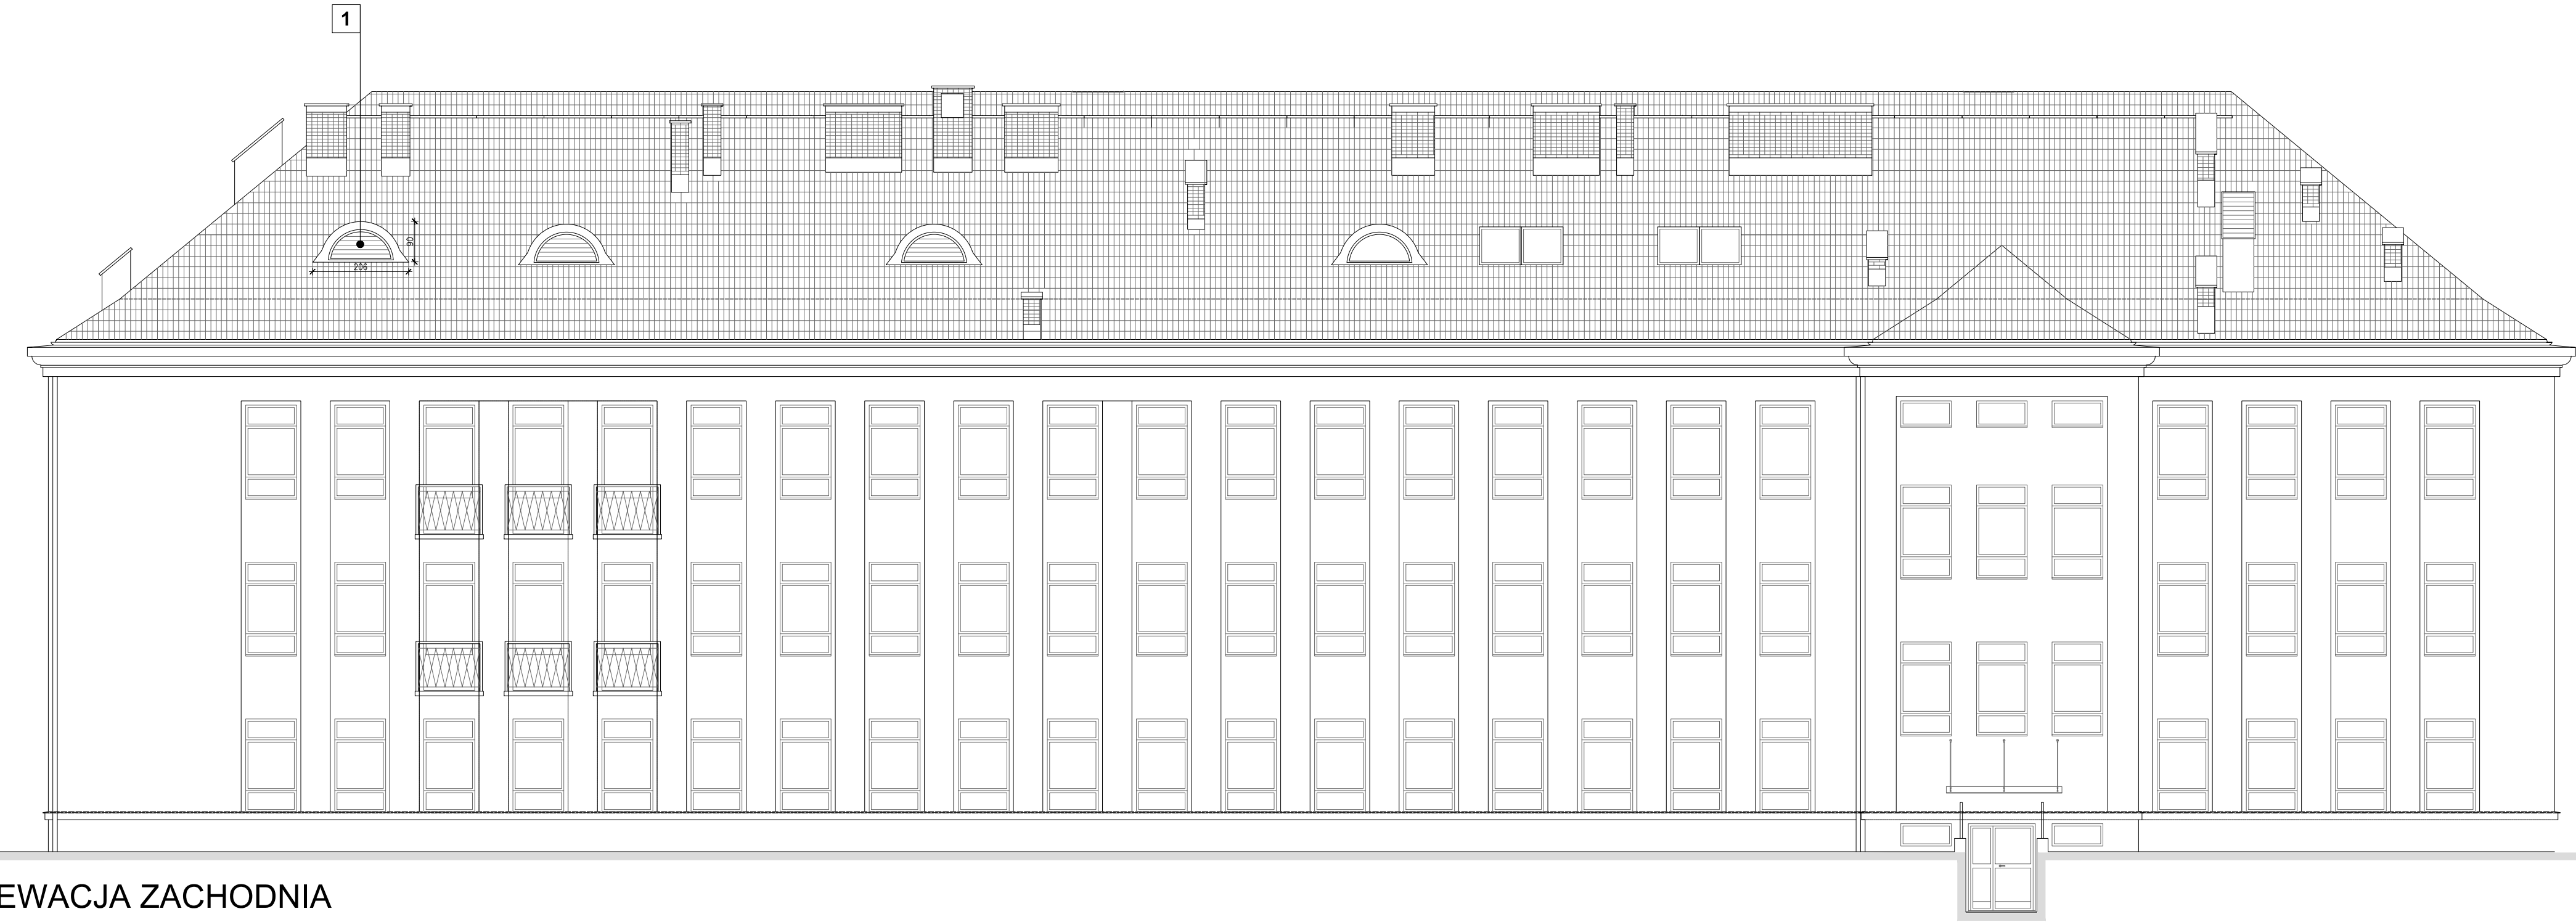

ELEWACJA ZACHODNIA

- OZNACZENIA I UWAGI**
- 1** PROJEKTOWANA LUKARNA – CZERPNI
POWIERZCHA, ZABUDOWAĆ ŻALUZJE
ALUMINIOWĄ
 - 2** PROJEKTOWANY KOMIN – WYRZUTNIA
POWIERZCHA, ZABUDOWAĆ ŻALUZJE
ALUMINIOWĄ

 biuro@neon.net.pl		ul. M. Skłodowskiej-Curie 1A 42-217 Częstochowa tel.: 509-137-001				
inwestor	SZPITAL SPECJALISTYCZNY IM. STEFANA ŻEROMSKIEGO SAMODZIELNY PUBLICZNY ZAKŁAD OPIEKI ZDROWOTNEJ W KRAKOWIE, OS. NA SKARPIE 66, 31 - 913 KRAKÓW					
Faza	PROJEKT WYKONAWCZY					
Branża	Architektoniczna					
Nazwa projektu	Przebudowa I piętra pawilonu A1 dla potrzeb Oddziału Okulistyki Szpitala Specjalistycznego im. S. Żeromskiego SP ZOZ w Krakowie os. Na Skarpie 66, 31 - 913 Kraków identyfikator działki 126103_9,0047.246/5					
Tytuł rysunku	ELEWACJA WSCHODNIA, ZACHODNIA					
BRANŻA ARCHITEKTONICZNA						
Projektował	mgr inż. arch. Maciej Jekielek		upr.bud.Nr 1368/74/KO			
Sprawił	mgr inż. arch. Wojciech Kramza		upr.w.bud. nr 26/05/SŁOKWII			
Nr projektu	Faza	Grupa	Nr rysunku	Skala	Data	Revizja
N_3_25	PW	A	A7	1:100	2025.11	-