


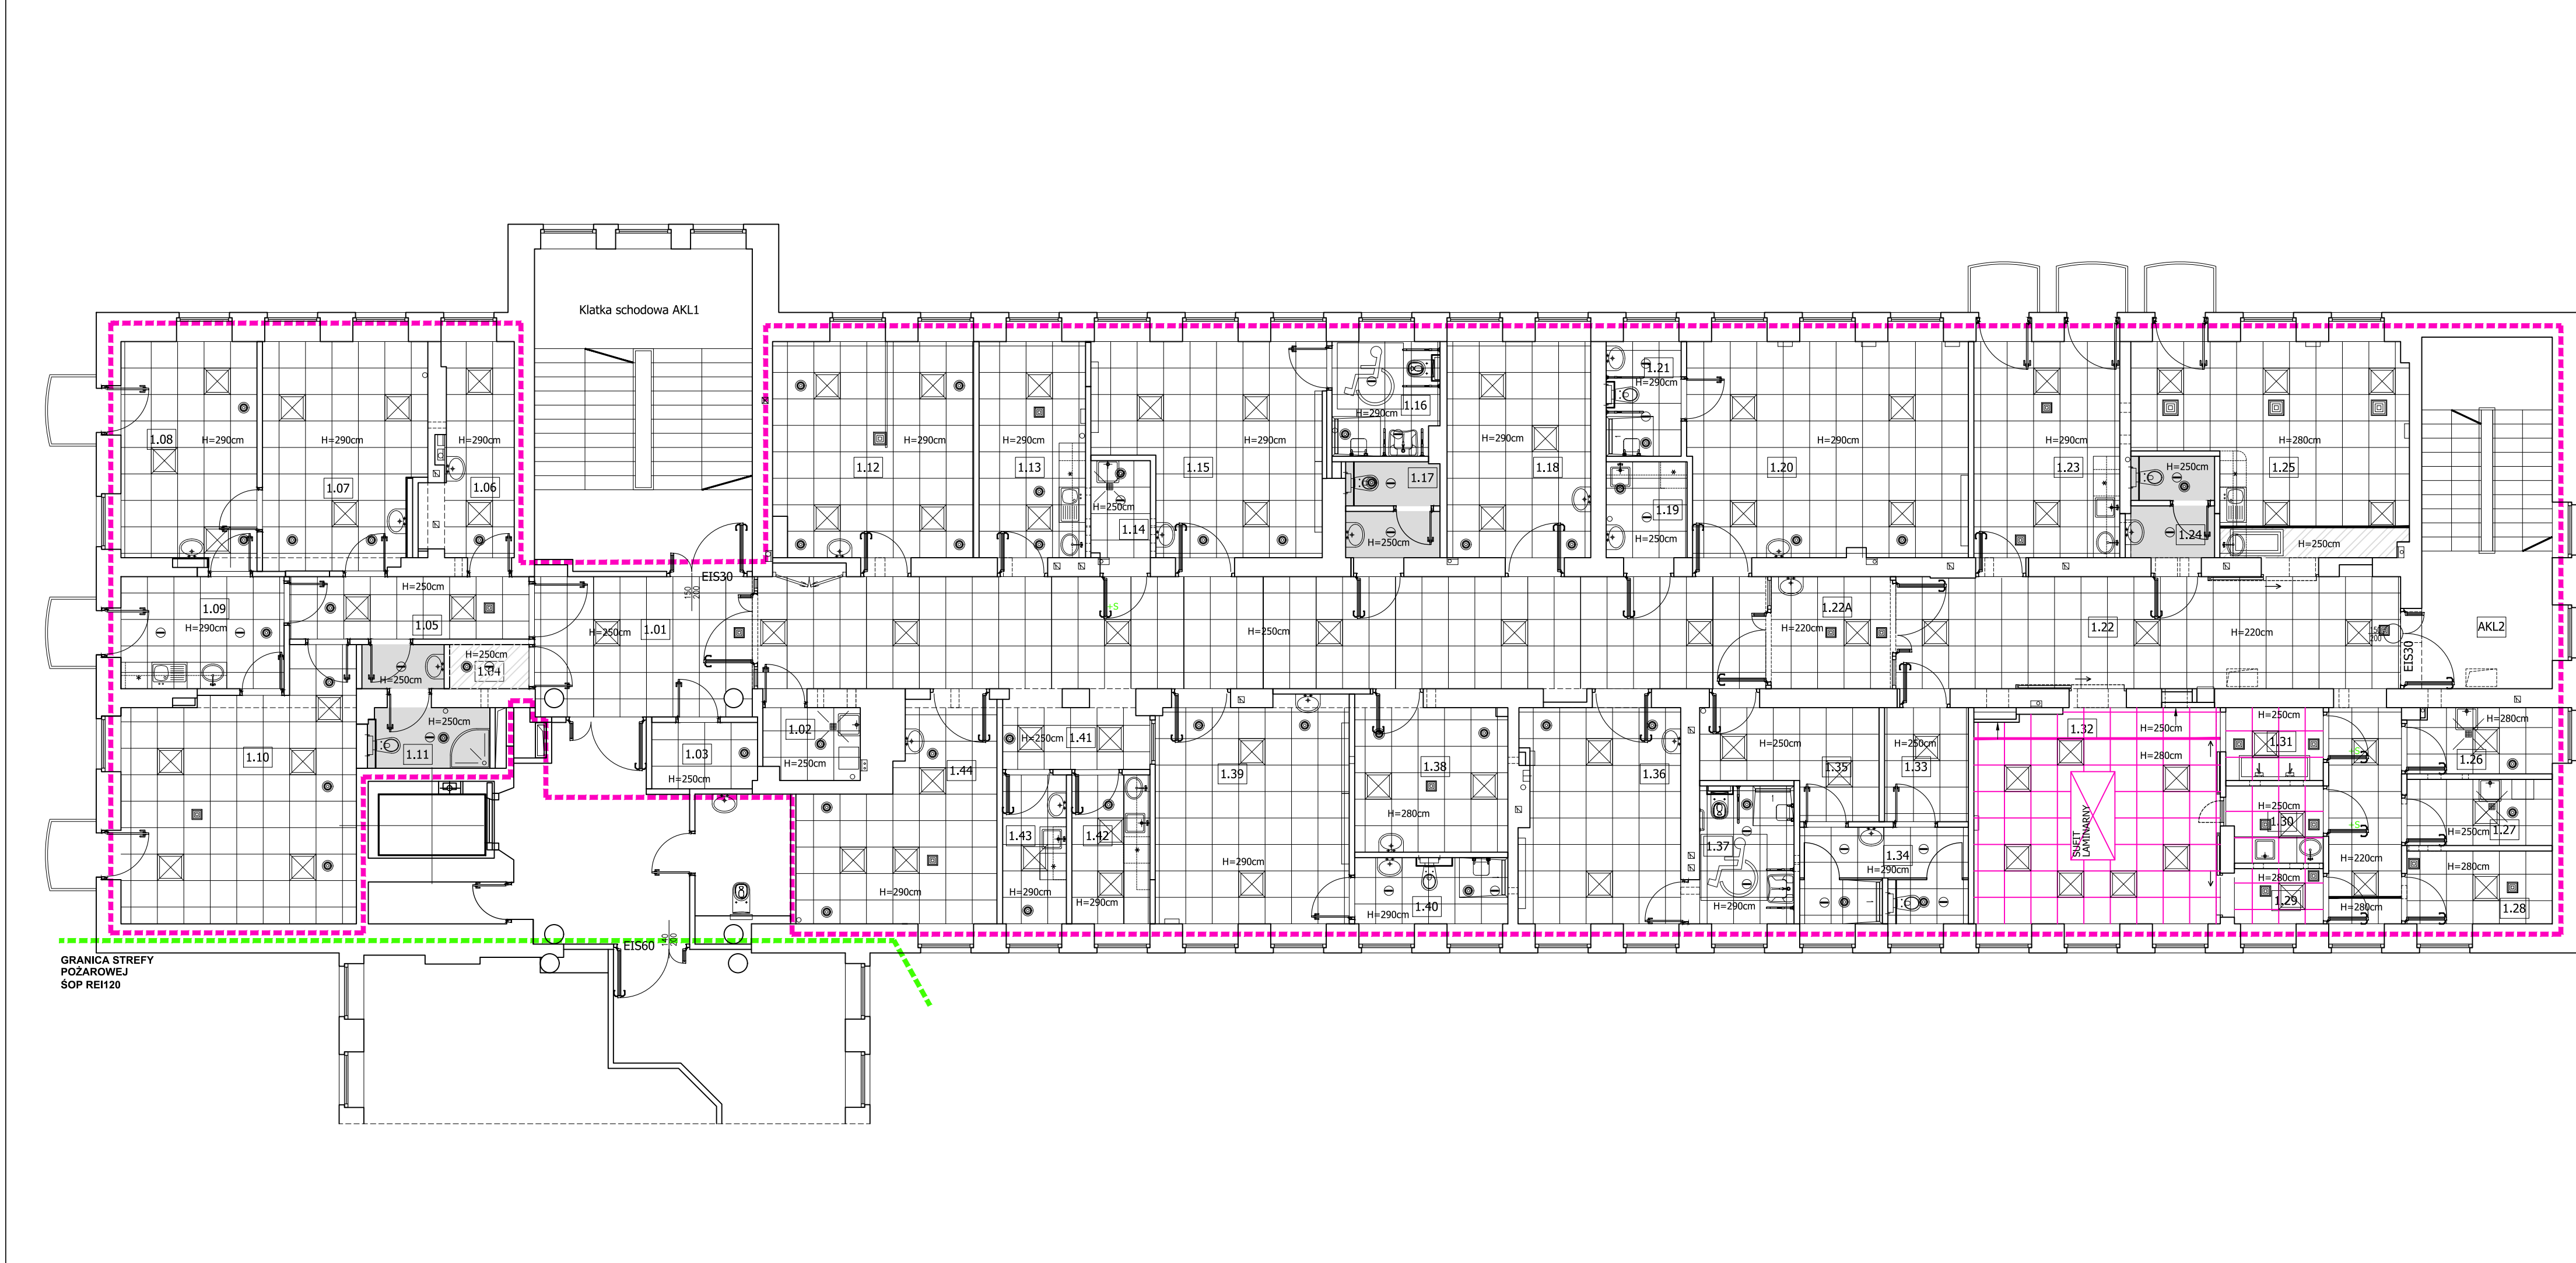

SPIS POMIESZCZEŃ		
NUMER	NAZWA POMIESZCZENIA	RODZAJ SUFITU PODWIESZONEGO
1.01	KOMUNIKACJA	KASETONOWY +250cm
1.02	BRUDOWNIK	KASETONOWY +250cm
1.03	MAGAZYN LEKÓW	KASETONOWY +250cm
1.04	MAGAZYN BIELIZNY	KASETONOWY +250cm
1.05	KOMUNIKACJA	KASETONOWY +250cm
1.06	POKÓJ PIELEŃNIARKI ODDZIAŁOWEJ	KASETONOWY +290cm
1.07	SEKRETARIAT	KASETONOWY +290cm
1.08	GABINET ORDYNATORA	KASETONOWY +290cm
1.09	POKÓJ SOCJANY	KASETONOWY +290cm
1.10	POKÓJ NARAD/DYŻURKA	KASETONOWY +280cm
1.11	ŁAZIENKA PERSONELU	KARTONOWO-GIPSOWY +250cm
1.12	PRACOWNIA LASEROWA+ PRACOWNIA ANGIOGRAFICZNA	KASETONOWY +290cm
1.13	GABINET DIAGNOSTYCZNO-ZABIEGOWY	KASETONOWY +290cm
1.14	POMIESZCZENIE PORZĄDKOWE	KASETONOWY +250cm
1.15	POKÓJ ŁÓŻKOWY 3 OSOBOWY DZIECI STARSZE	KASETONOWY +290cm
1.16	ŁAZIENKA PACJENTÓW	KASETONOWY +290cm
1.17	WC PERSONELU	KARTONOWO-GIPSOWY +250cm
1.18	GABINET BADAŃ CIEMNY	KASETONOWY +290cm
1.19	ANEKS KUCHENNY	KASETONOWY +250cm
1.20	POKÓJ ŁÓŻKOWY 4 OSOBOWY DOROŚLI	KASETONOWY +290cm
1.21	ŁAZIENKA PACJENTÓW	KASETONOWY +290cm
1.22A	ŚLUZA ŁÓŻKOWA	KASETONOWY +220cm
1.22	KOMUNIKACJA	KASETONOWY +220cm
1.23	POKÓJ SOCJANY	KASETONOWY +290cm
1.24	WC PERSONELU	KASETONOWY +250cm
1.25	PRZYGOTOWANIE PACJENTÓW	KASETONOWY +250-280cm
1.26	POMIESZCZENIE PORZĄDKOWE	KASETONOWY +280cm
1.27	BRUDOWNIK	KASETONOWY +250cm
1.28	MAGAZYN SPRZĘTU	KASETONOWY +280cm
1.29	MAGAZYN	KASETONOWY, HIGIENICZNY SZCZELNY +280cm
1.30	MYJNIA PODRĘCZNA	KASETONOWY, HIGIENICZNY SZCZELNY +250cm
1.31	PRZYGOTOWANIE LEKARZY	KASETONOWY, HIGIENICZNY SZCZELNY +250cm
1.32	SALA OPERACYJNA	KASETONOWY, HIGIENICZNY SZCZELNY +250-280cm
1.33	ŚLUZA PERSONELU CZĘŚĆ CZYSTA	KASETONOWY +250cm
1.34	ŁAZIENKA PERSONELU	KASETONOWY +280cm
1.35	ŚLUZA PERSONELU CZĘŚĆ BRUDNA	KASETONOWY +250cm
1.36	POKÓJ ŁÓŻKOWY 2 OSOBOWY DOROŚLI	KASETONOWY +290cm
1.37	ŁAZIENKA PACJENTÓW	KASETONOWY +290cm
1.38	GABINET BADAŃ CIEMNY	KASETONOWY +280cm
1.39	POKÓJ ŁÓŻKOWY 3 OSOBOWY DZIECI MŁODSZE	KASETONOWY +290cm
1.40	ŁAZIENKA PACJENTÓW	KASETONOWY +290cm
1.41	PUNKT PIELEŃNIARSKI	KASETONOWY +250cm
1.42	POMIESZCZENIE PRZYGOTOWAWCZE	KASETONOWY +290cm
1.43	POKÓJ SOCJALNY	KARTON-GIPS. +290cm
1.44	PRACOWNIA USG I POLA WIDZENIA	KASETONOWY +290cm
AKL2	KŁATKA SCHODOWA	

OZNACZENIA I UWAGI

POJEDYŃCZA PŁYTA GKB NA SYSTEMOWYM RUSZCIE Z PROFILU OCYNKOWANYCH GRUNEK, GŁADZ GIPSOWA, GRUNT,MAŁOWANIE 2xFARBĄ LATEKSOWA ZMYWALNA/SZOROWALNA KL.I

POJEDYŃCZA PŁYTA GKBI NA SYSTEMOWYM RUSZCIE Z PROFILU OCYNKOWANYCH GRUNEK, GŁADZ GIPSOWA, GRUNT,MAŁOWANIE 2xFARBĄ LATEKSOWA ZMYWALNĄ

SUFIT MODUŁOWY 60x60 PANELE Z PRASOWANEJ WEŁNY MINERALNEJ

SUFIT MODUŁOWY 60x60 PANELE Z PRASOWANEJ WEŁNY MINERALNEJ SZCZELNY, HIGIENICZNY

KRATKI WENTYLACJI MECHANICZNEJ

LAMPY

biuro@neon.net.pl

ul. M. Skłodowskiej-Curie 1A
42-217 Częstochowa
tel.: 509-137-001

Investor

SZPITAL SPECJALISTYCZNY IM. STEFANA ŻEROMSKIEGO
SAMODZIELNY PUBLICZNY ZAKŁAD OPIEKI ZDROWOTNEJ W KRAKOWIE, OS. NA SKARPIE 66, 31 - 913 KRAKÓW

Faza

PROJEKT WYKONAWCZY

Branża

Architektoniczna

Nazwa projektu

Przebudowa I piętra pawilonu A1 dla potrzeb Oddziału Okulistyki Szpitala Specjalistycznego im. S. Żeromskiego SP ZOZ w Krakowie os. Na Skarpie 66, 31 - 913 Kraków identyfikator działki126103_9.0047.246/58

Tytuł rysunku

RZUT PIĘTRA I- SUFITY PODWIESZONE

BRANŻA ARCHITEKTONICZNA

Projektowałmgr inż. arch. Maciej Jekielekupr.bud.nr 1368/74/Kt

Sprawdziłmgr inż. arch. Wojciech Kramzaupraw.bud.nr 26/05/SLQK/II

Nr projektu

Faza

Grupa

Nr rysunku

Skala

Data

Revizja

N_3_25

PW

A

A9

1:100

2025.11

-