


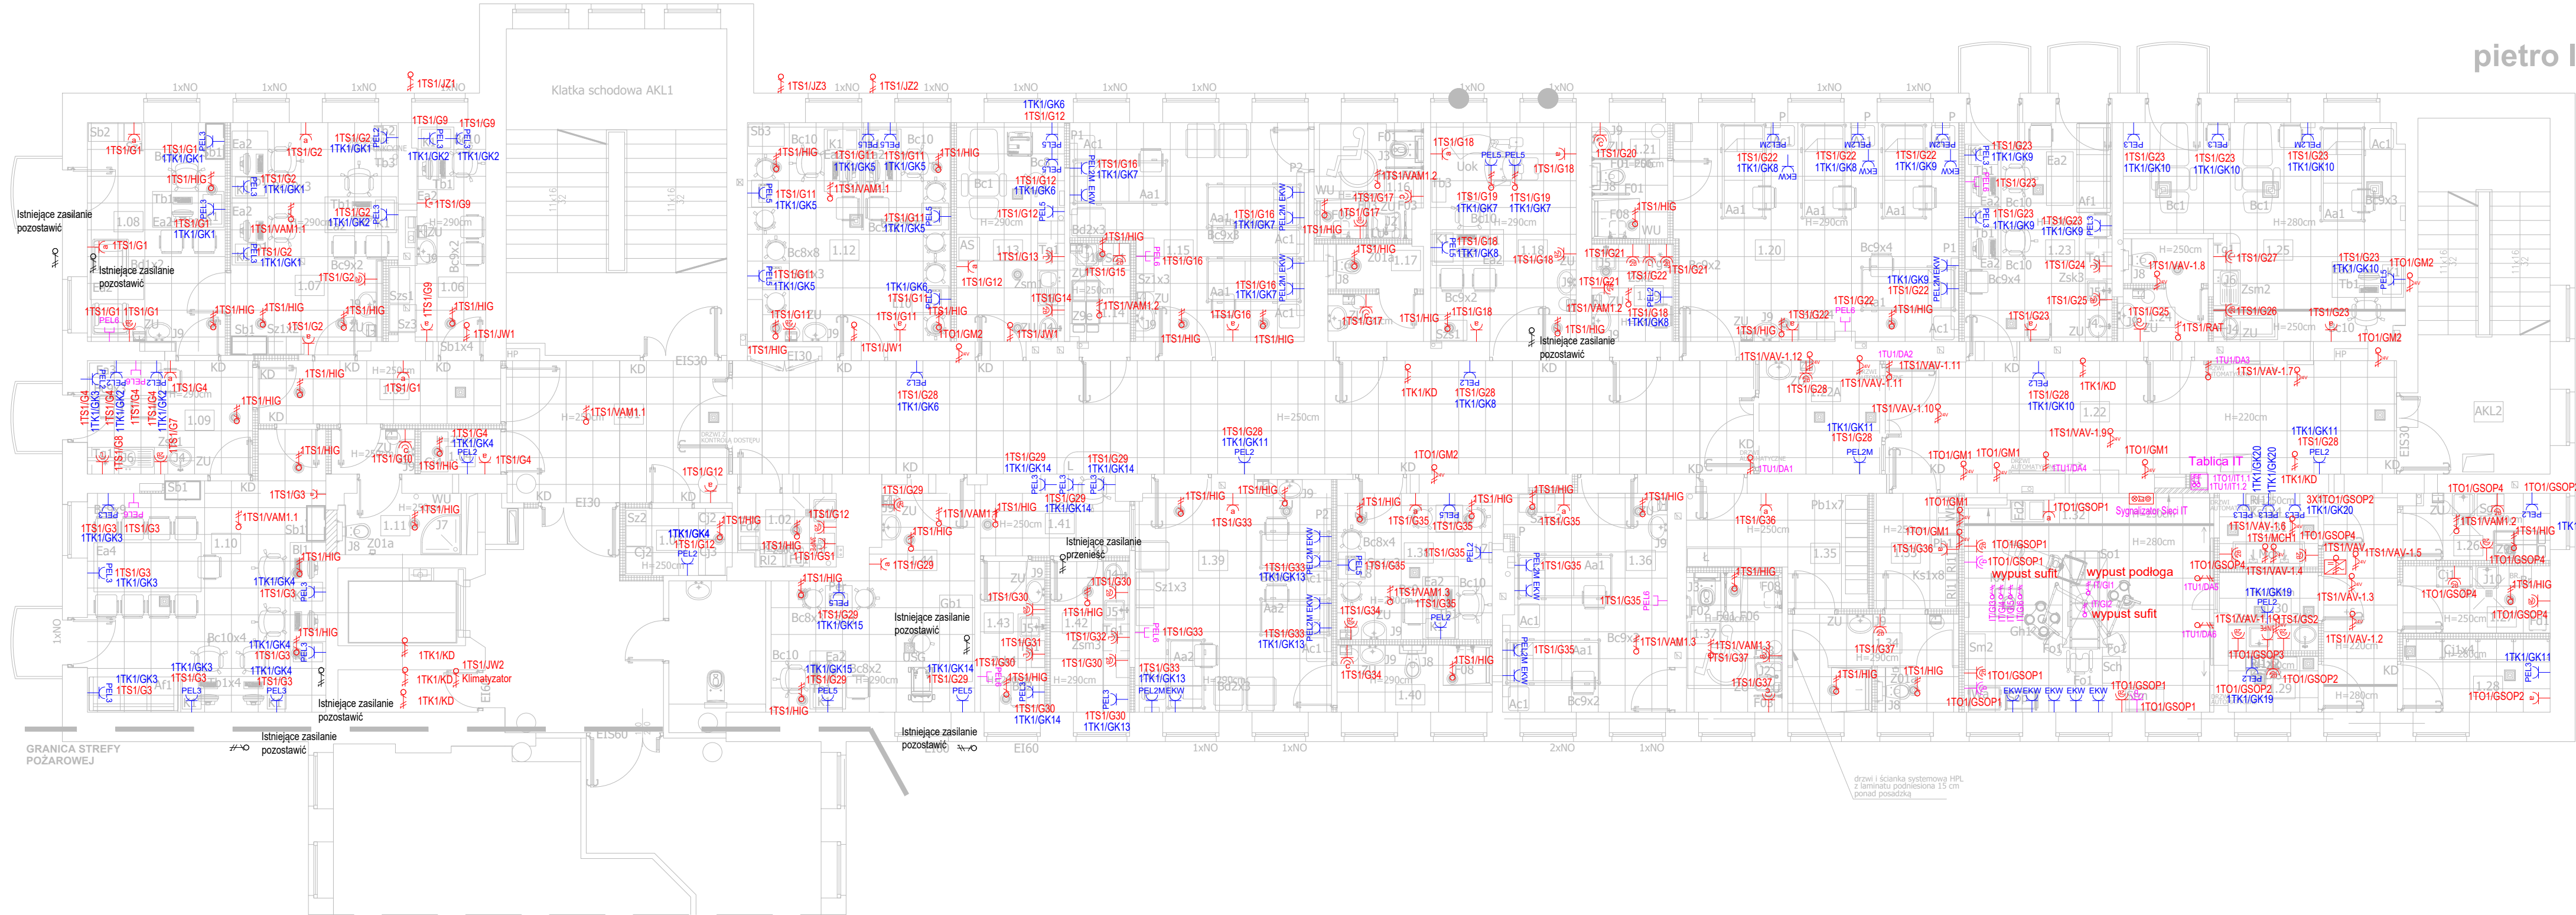

Zestawienie danych z projektu		
	Opis	Ilość
	2x punkt ekwipotentjalny	17 szt.
	Gniazdo x1 16A, 250V, ABS, IP44 wys. C	7 szt.
	Gniazdo x1 16A, 250V, ABS, IP44 wys. B	32 szt.
	Gniazdo x1 16A, 250V, ABS, IP44, wys. B, rezerwowane	3 szt.
	Gniazdo x1 16A, 250V, ABS, wys. A	28 szt.
	Gniazdo, 5-polowe	2 szt.
	Kaseta Sygnalizacyjna sieci IT	1 szt.
	Lodówka, gniazdo x1 16A, 250V, ABS, IP44 Wysokość 0,5m	7 szt.
	wypust jednofazowy 24VDC	21 szt.
	wypust jednofazowy	80 szt.
	wypust jednofazowy istniejący	8 szt.
	wypust jednofazowy podłogowy	2 szt.
	wypust jednofazowy, sieć IT-gwarantowane	8 szt.
	Zasilacz 24 VDC	1 szt.
	Zestaw gniazd PEL2; 2x233V ogólne, 2x230V DATA, 2xRJ45	17 szt.
	Zestaw gniazd PEL2M; 3x230V ogólne, 3x230V DATA, 4xRJ45, 1x1 miejsce dla sys. komunikacyjnego, 3xPE	14 szt.
	Zestaw gniazd PEL3; 2x230V ogólne, 2x230V DATA, 3xRJ45	28 szt.
	Zestaw gniazd PEL5; 2x230V ogólne, 2x230V DATA, 5xRJ45	18 szt.
	Zestaw gniazd PEL6; 1x230V ogólne, 1xRJ45, 1xRTV	9 szt.
	Bateria bezdłotkowa, gniazdo x1 16A, 250V, ABS, IP44 Wysokość 0,5m Wysokość gniazda ustalić na budowie	2 szt.



biuro@neon.net.pl

ul. M.Skłodowskiej-Curie 1A

42-217 Częstochowa

tel.: 509-137-001


Inwestor	SZPITAL SPECJALISTYCZNY IM. STEFANA ŻEROMSKIEGO SAMODZIELNY PUBLICZNY ZAKŁAD OPIEKI ZDROWOTNEJ W KRAKOWIE, OS. NA SKARPIE 66, 31 - 913 KRAKÓW
----------	---

Faza	PROJEKT WYKONAWCZY
------	--------------------

Branża	Elektryczna
--------	-------------

Nazwa projektu	Przebudowa I piętra pawilonu A1 dla potrzeb Oddziału Okulistyki Szpitala Specjalistycznego im. S. Żeromskiego SP ZOZ w Krakowie os. Na Skarpie 66, 31 - 913 Kraków identyfikator działki126103_9.0047.246/58
----------------	--

Tytuł rysunku	Rzut instalacji elektrycznej Piętro 1
---------------	---------------------------------------

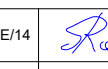BRANŻA ELEKTRYCZNA			
Projektował	mgr inż. Sławomir Radziszewski	MAZ/0540/POOE/14	
Sprawdził	mgr inż. Mirosław Konca	Cie-13/86	

Nr projektu	Faza	Grupa	Nr rysunku	Skala	Data	Revizja
N_3_25	PW	E	01	1:100	2025.11	-