


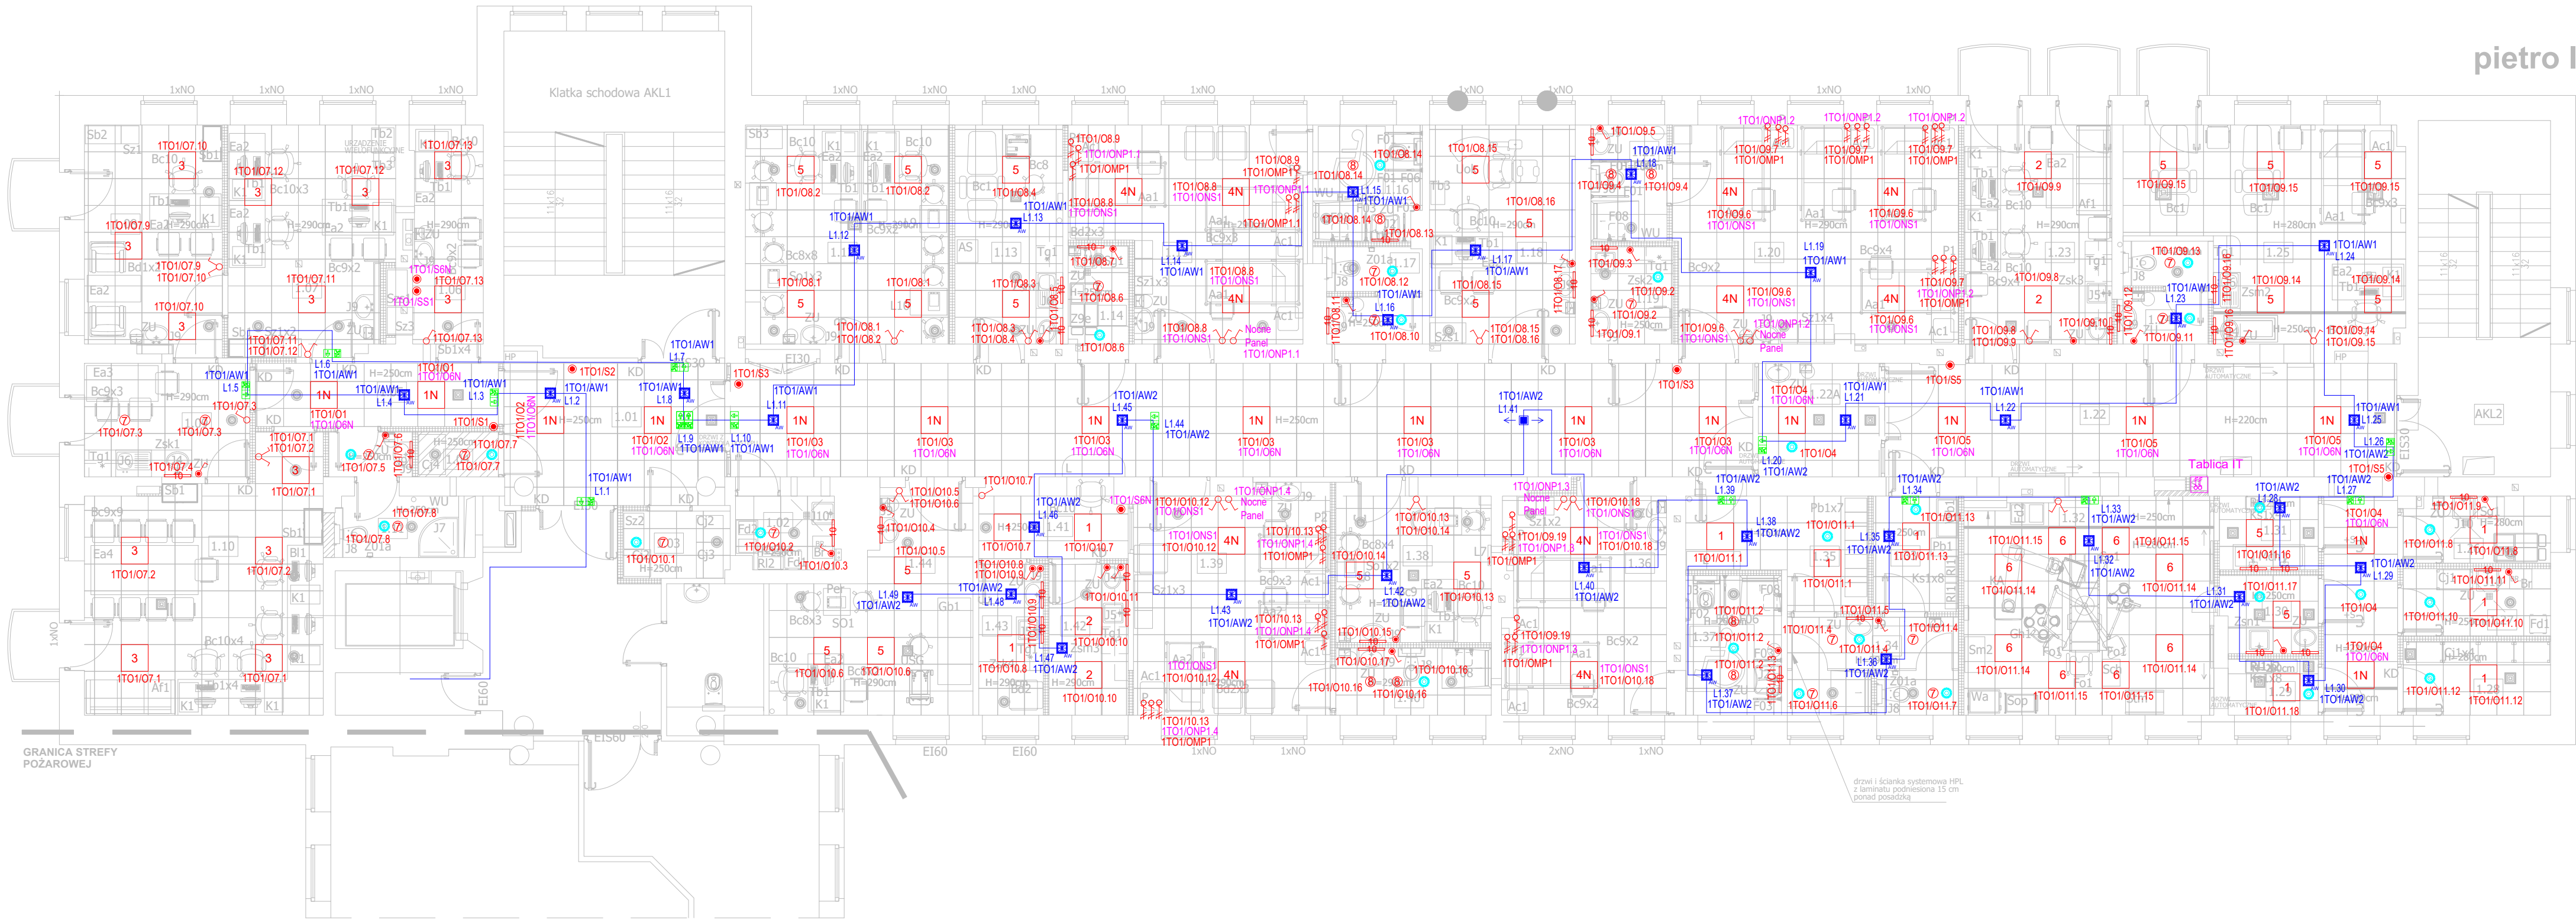

piętro I

Zestawienie danych z projektu		
	Opis	Ilość
	Detektor ruchu 360	27 szt.
	Lampa ewakuacyjna dwustronna 1W,1H,monitoring	1 szt.
	Lampa LED 592 11W 1390lm 840 OPAL Biały IP44	31 szt.
	Lampa ewakuacyjna 1W, 1H, monitoring	13 szt.
	Lampa LED 600x600 11-37W 1850-6110lm 840 MPRM, 1 x 30W 5070lm 850mA 30 W / 5070 lm	13 szt.
	Lampa LED IP65 600x600 11-37W 1850-6110lm 840 MPRM, 1 x 20W 3400lm 550mA 20 W / 3400 lm	10 szt.
	Lampa LED IP65 600x600 11-37W 1850-6110lm 840 MPRM, 1 x 20W 3400lm 550mA 20 W / 3400 lm, oświetlenie nocne	17 szt.
	Lampa Prato Q LED IP65 600x600 38W 1660-5480lm 940 MPRM, 1 x 20W 3040lm 550mA 20 W / 3040 lm, oświetlenie nocne	11 szt.
	Oprawa awaryjna LED. Ogólna 2W akumulator 1H, monitoring	34 szt.
	Oprawa awaryjna LED. Korytarzowa 2W akumulator 1H, monitoring	1 szt.
	Oprawa IP65 LED 600x600 43W MPRM+SH 940, 1 x LED 43 W / 5073 lm	8 szt.
	Oprawa LED IP44 100 9W 960lm 940 RW, 1 x LED 9 W / 960 lm	8 szt.
	Oprawa LED IP44 155x155 14W 1510-2070lm 840, 1 x 14W 2070lm 350mA 14 W / 2070 lm	17 szt.
	Oprawa LED IP65 600x600 11-37W 1850-6110lm 840 MPRM1 x 26W 4530lm 750mA 26 W / 4530 lm	4 szt.
	Oprawa LED IP65 600x600 38W 1660-5480lm 940 MPRM, 1 x 36W 5110lm 1000mA 36 W / 5110 lm	21 szt.
	Przycisk dzwonkowy 10A/250V	9 szt.
	wypust jednofazowy	33 szt.
	wypust jednofazowy, sieć IT	2 szt.
	Łącznik 10A/250V	7 szt.
	Łącznik 10A/250V/IP44	26 szt.
	Łącznik świecznikowy 10A/250V	15 szt.



biuro@neon.net.pl

ul. M. Skłodowskiej-Curie 1A
42-217 Częstochowa
tel.: 509-137-001

Investor	SZPITAL SPECJALISTYCZNY IM. STEFANA ŻEROMSKIEGO SAMODZIELNY PUBLICZNY ZAKŁAD OPIEKI ZDROWOTNEJ W KRAKOWIE, OS. NA SKARPIE 66, 31 - 913 KRAKÓW					
Faza	PROJEKT WYKONAWCZY					
Branża	Elektryczna					
Nazwa projektu	Przebudowa I piętra pawilonu A1 dla potrzeb Oddziału Okulistyki Szpitala Specjalistycznego im. S. Żeromskiego SP ZOZ w Krakowie os. Na Skarpie 66, 31 - 913 Kraków identyfikator działki126103_9.0047.246/58					
Tytuł rysunku	Rzut instalacji oświetleniowej Piętro 1					
BRANŻA ELEKTRYCZNA						
Projektował	mgr inż. Sławomir Radziszewski		MAZ/0540/POOE/14			
Sprawdził	mgr inż. Mirosław Konca		Cie-13/86			
Nr projektu	Faza	Grupa	Nr rysunku	Skala	Data	Revizja
N_3_25	PW	E	03	1:100	2025.11	-