


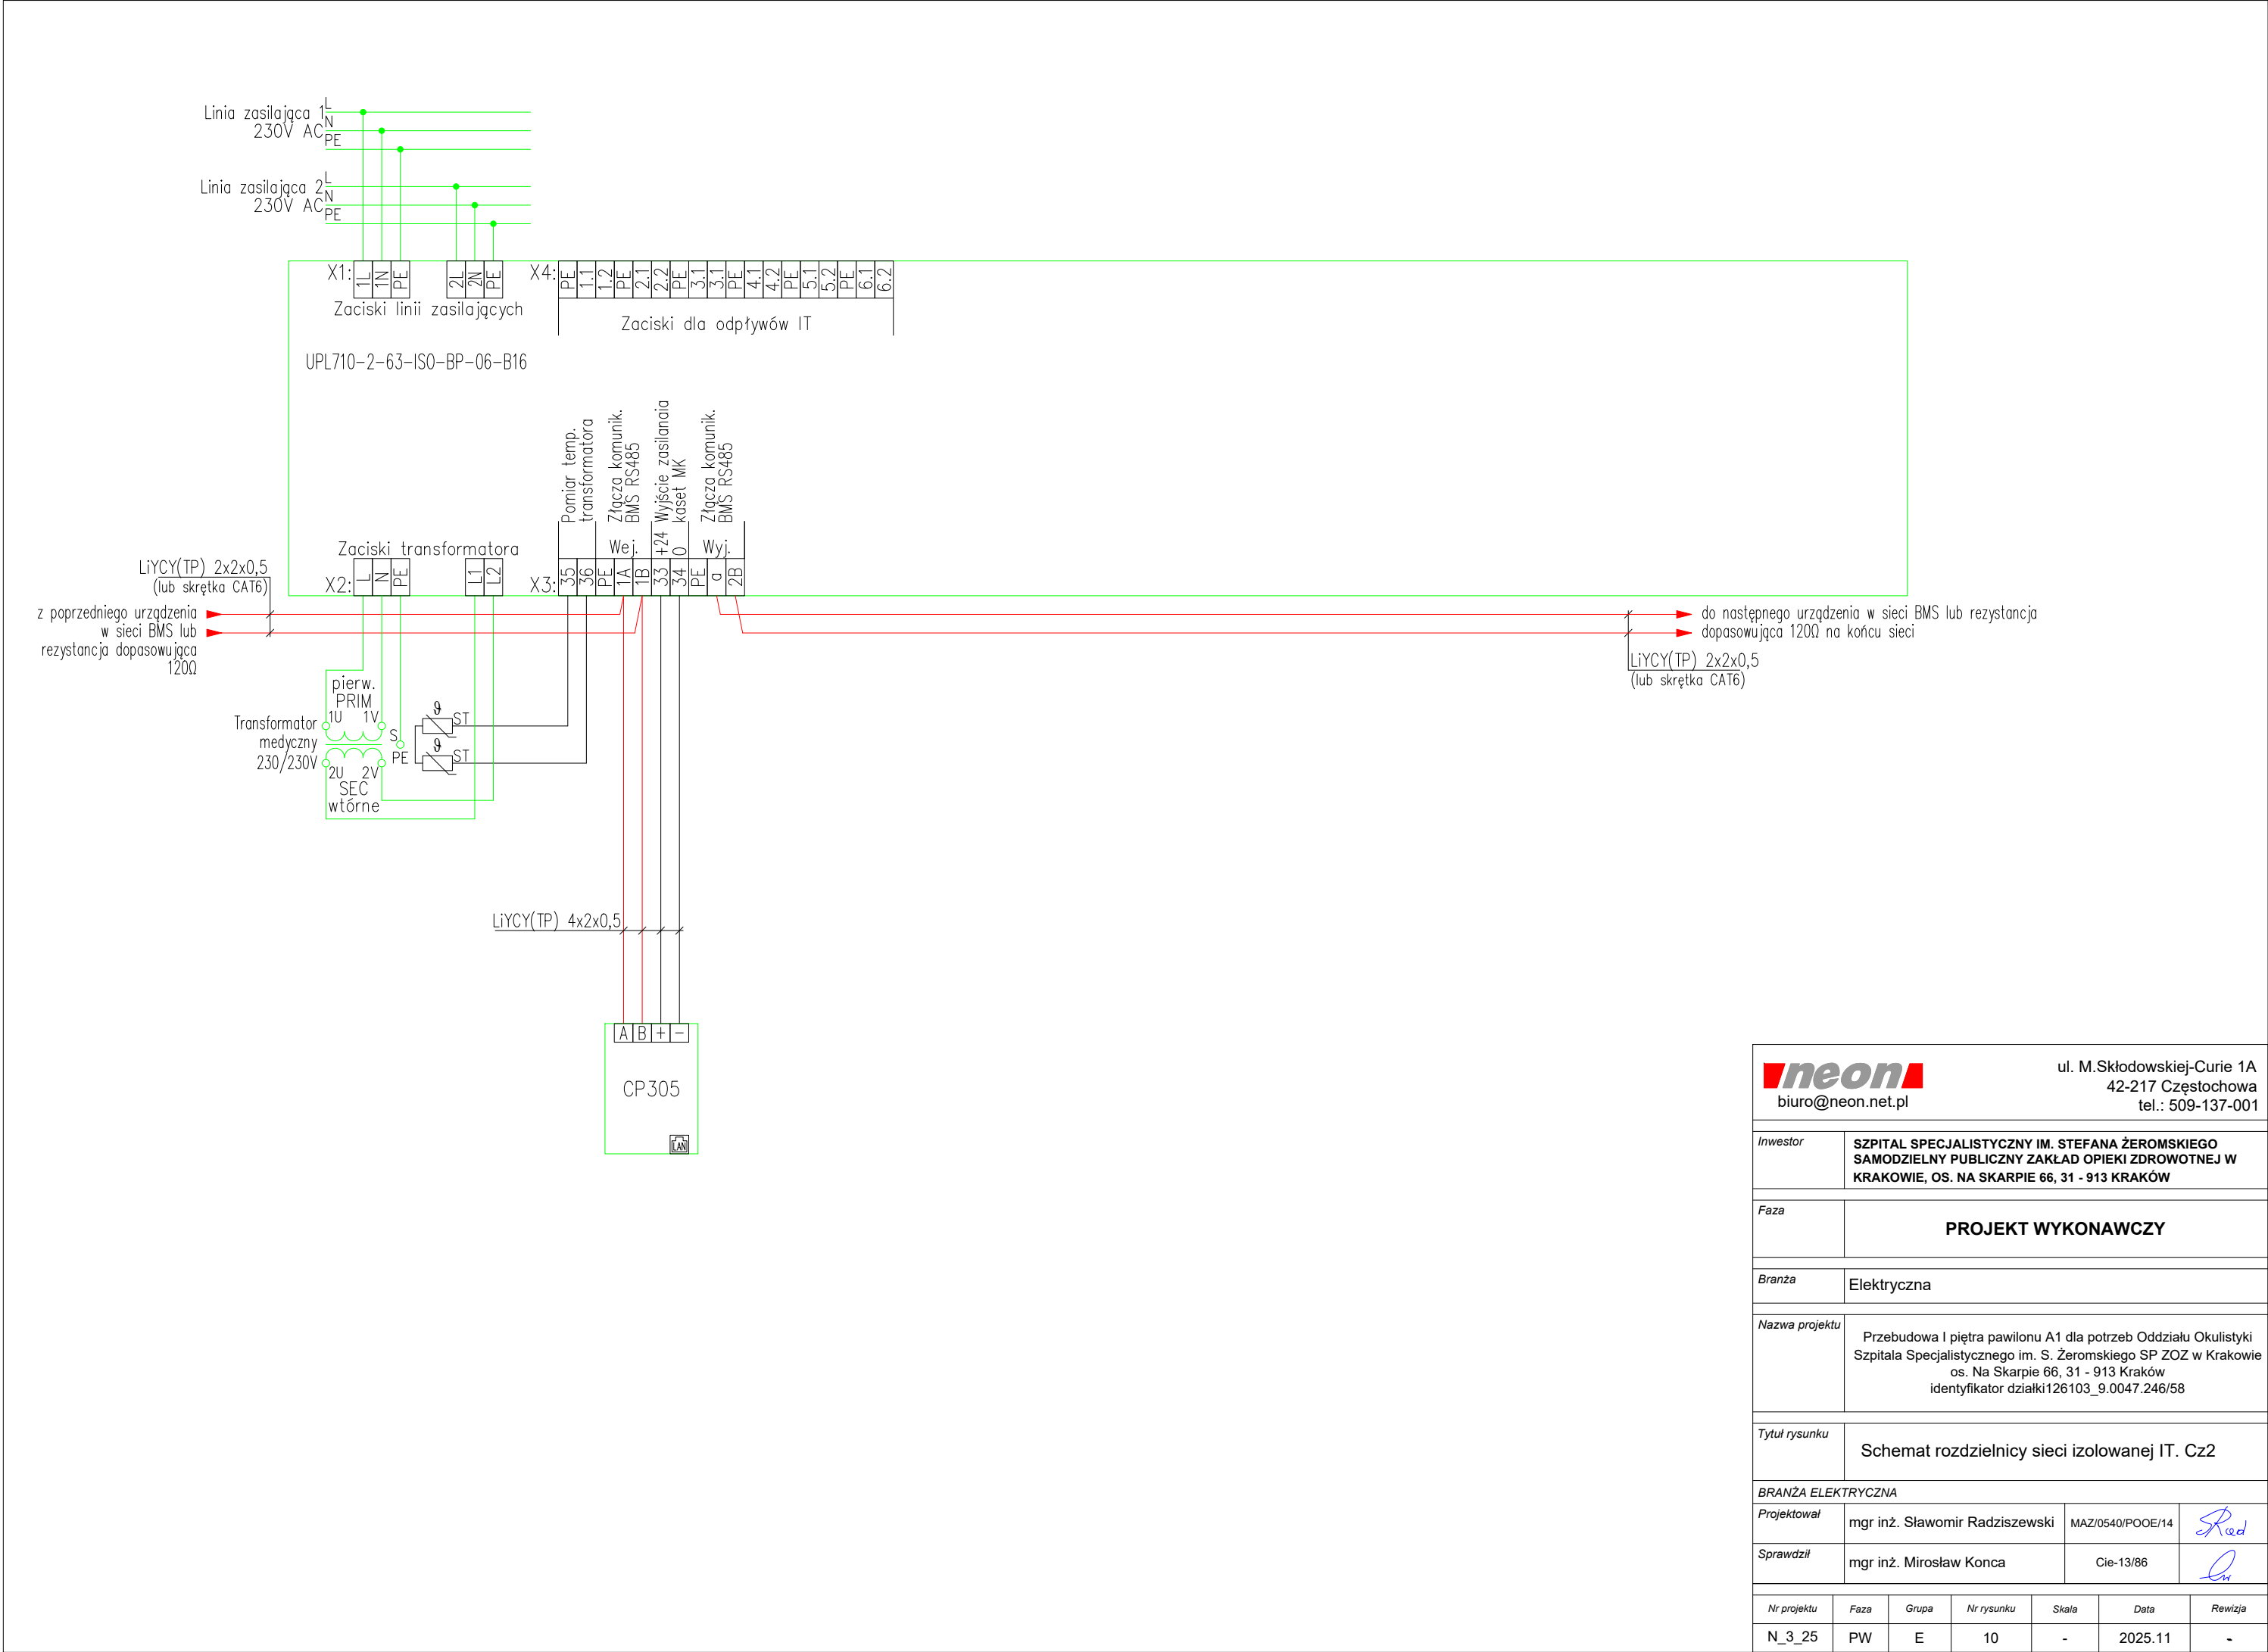



ul. M.Skłodowskiej-Curie 1A

42-217 Częstochowa

tel.: 509-137-001

Inwestor	SZPITAL SPECJALISTYCZNY IM. STEFANA ŻEROMSKIEGO SAMODZIELNY PUBLICZNY ZAKŁAD OPIEKI ZDROWOTNEJ W KRAKOWIE, OS. NA SKARPIE 66, 31 - 913 KRAKÓW					
Faza	PROJEKT WYKONAWCZY					
Branża	Elektryczna					
Nazwa projektu	Przebudowa I piętra pawilonu A1 dla potrzeb Oddziału Okulistyki Szpitala Specjalistycznego im. S. Żeromskiego SP ZOZ w Krakowie os. Na Skarpie 66, 31 - 913 Kraków identyfikator działki126103_9.0047.246/58					
Tytuł rysunku	Schemat rozdzielnic sieci izolowanej IT. Cz2					
BRANŻA ELEKTRYCZNA						
Projektował	mgr inż. Sławomir Radziszewski		MAZ/0540/POOE/14			
Sprawdził	mgr inż. Mirosław Konca		Cie-13/86			
Nr projektu	Faza	Grupa	Nr rysunku	Skala	Data	Revizja
N_3_25	PW	E	10	-	2025.11	-