


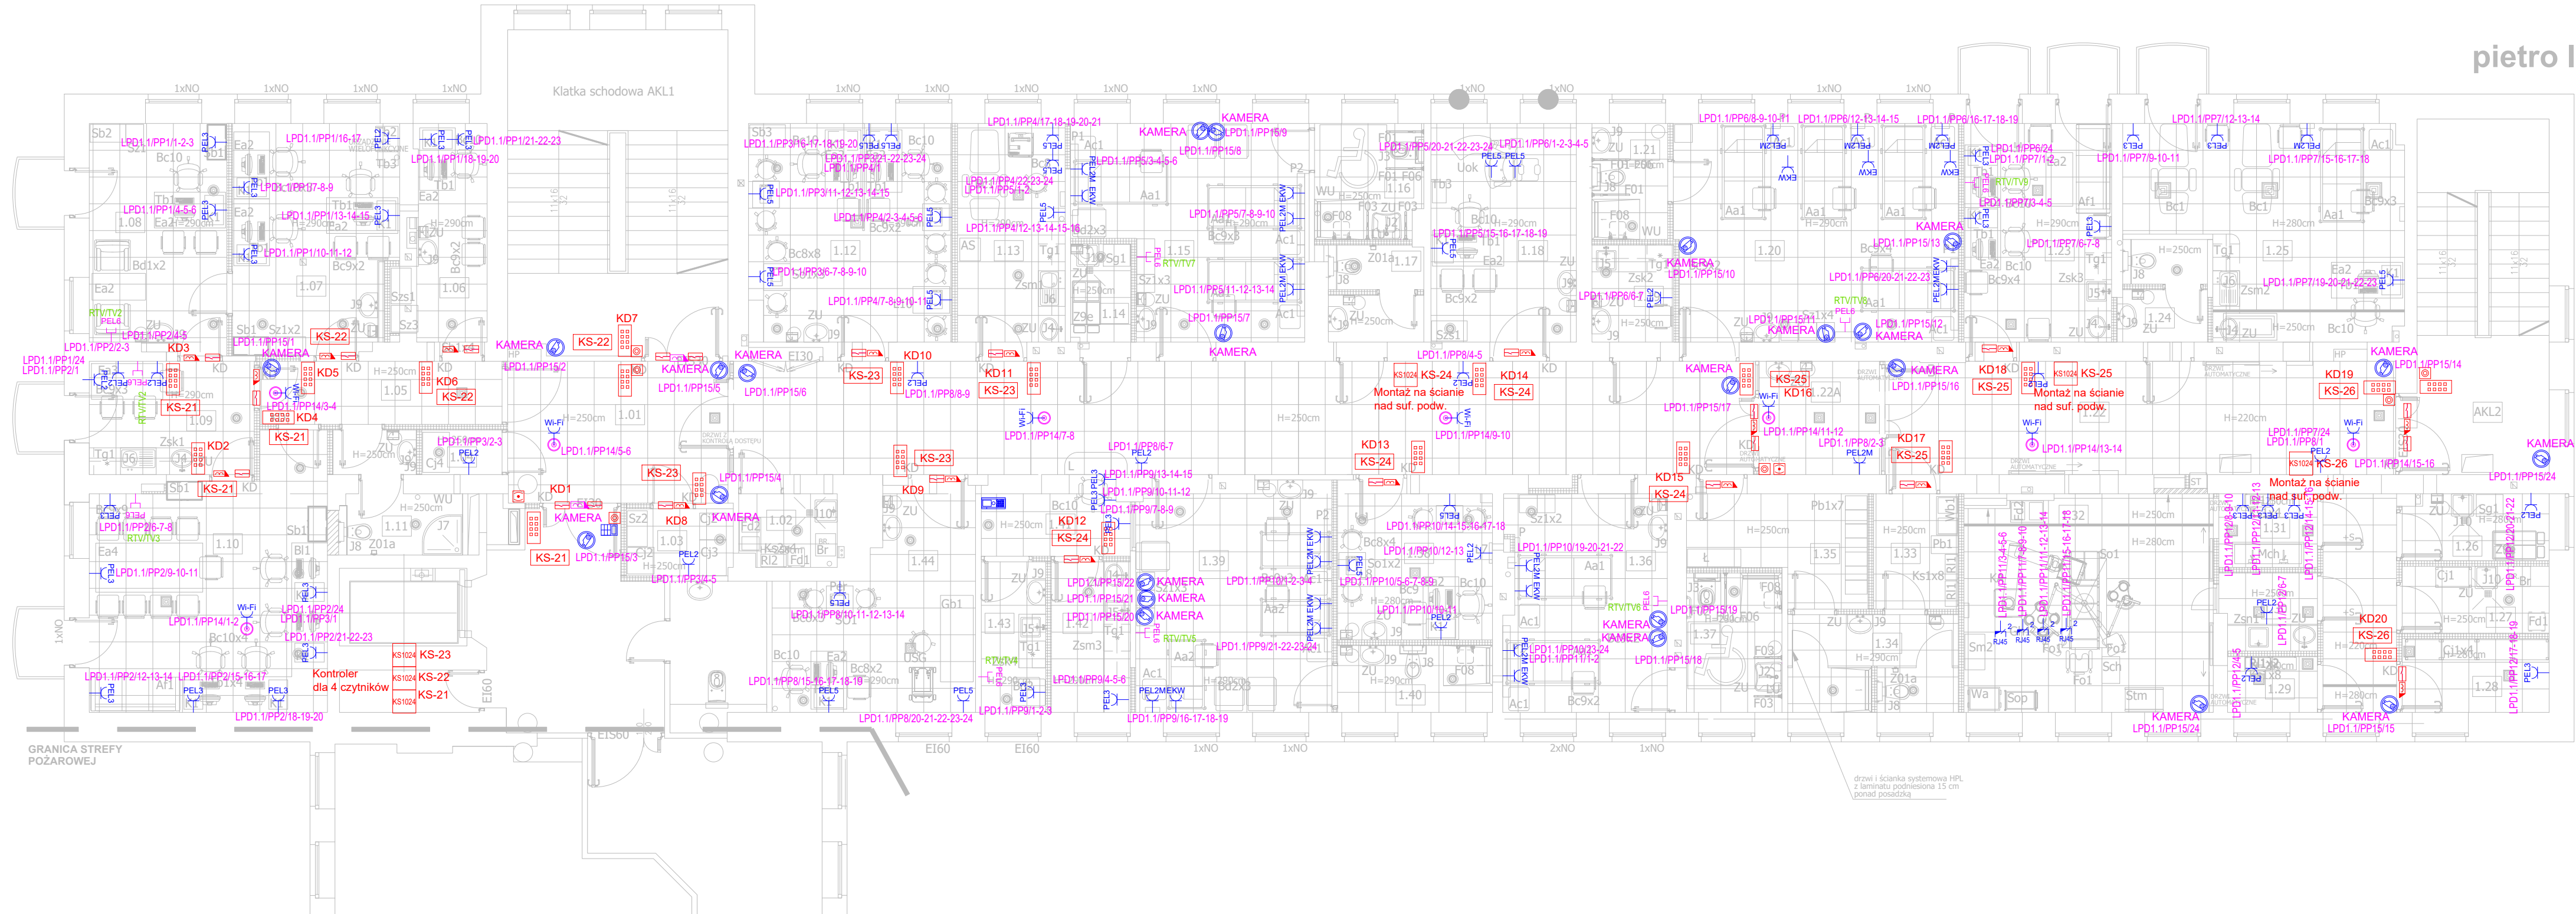

pietro I

Zestawienie danych z projektu		
	Opis	Ilość
	2x punkt ekwipotencjalny	12 szt.
	Access Point Wi-Fi	9 szt.
	Centrala KD	6 szt.
	EZK Elektrozaczepek z mikrowyłącznikiem	18 szt.
	EZR Elektrozaczepek rewersyjny	2 szt.
	Kamera IP kopiukowa wewnętrzna	24 szt.
	Kontakttron	24 szt.
	Moduł wywołania klawiatura, RFID, kamera	1 szt.
	Podwójne gniazdo RJ45	4 szt.
	Przycisk ewakuacyjny	6 szt.
	Przycisk otwarcia drzwi	2 szt.
	Wideodomofon - odbiornik	1 szt.
	Zestaw gniazd PEL2; 2x230V ogólne, 2x230V DATA, 2xRJ45	17 szt.
	Zestaw gniazd PEL2M; 3x230V ogólne, 3x230V DATA, 4xRJ45, 1x1 miejsce dla sys. komunikacyjnego, 3xPE	14 szt.
	Zestaw gniazd PEL3; 2x230V ogólne, 2x230V DATA, 3xRJ45	28 szt.
	Zestaw gniazd PEL5; 2x230V ogólne, 2x230V DATA, 5xRJ45	18 szt.
	Zestaw gniazd Wi-Fi; 2x230V ogólne, 2xRJ45 nad sufitem podwieszonym	8 szt.
	Zewnętrzny czytnik zbliżeniowy z klawiaturą	22 szt.
	Zestaw gniazd PEL6; 1x230V ogólne, 1xRJ45, 1xRTV	9 szt.
Wysokość gniazda ustalić na budowie		

neon
biuro@neon.net.pl

ul. M.Skłodowskiej-Curie 1A
42-217 Częstochowa
tel.: 509-137-001

Inwestor SZPITAL SPECJALISTYCZNY IM. STEFANA ŻEROMSKIEGO
SAMODZIELNY PUBLICZNY ZAKŁAD OPIEKI ZDROWOTNEJ W
KRAKOWIE, OS. NA SKARPIE 66, 31 - 913 KRAKÓW

Faza PROJEKT WYKONAWCZY

Branża Elektryczna

Nazwa projektu Przebudowa I piętra pawilonu A1 dla potrzeb Oddziału Okulistyki
Szpitala Specjalistycznego im. S. Żeromskiego SP ZOZ w Krakowie
os. Na Skarpie 66, 31 - 913 Kraków
identyfikator działki126103_9.0047.246/58

Tytuł rysunku Rzut instalacji teletechnicznej
Piętro 1

BRANŻA ELEKTRYCZNA			
Projektował	mgr inż. Sławomir Radziszewski	MAZ/0540/POOE/14	
Sprawdził	mgr inż. Mirosław Konca	Cie-13/86	

Nr projektu	Faza	Grupa	Nr rysunku	Skala	Data	Rewizja
N_3_25	PW	T	01	1:100	2025.11	-