


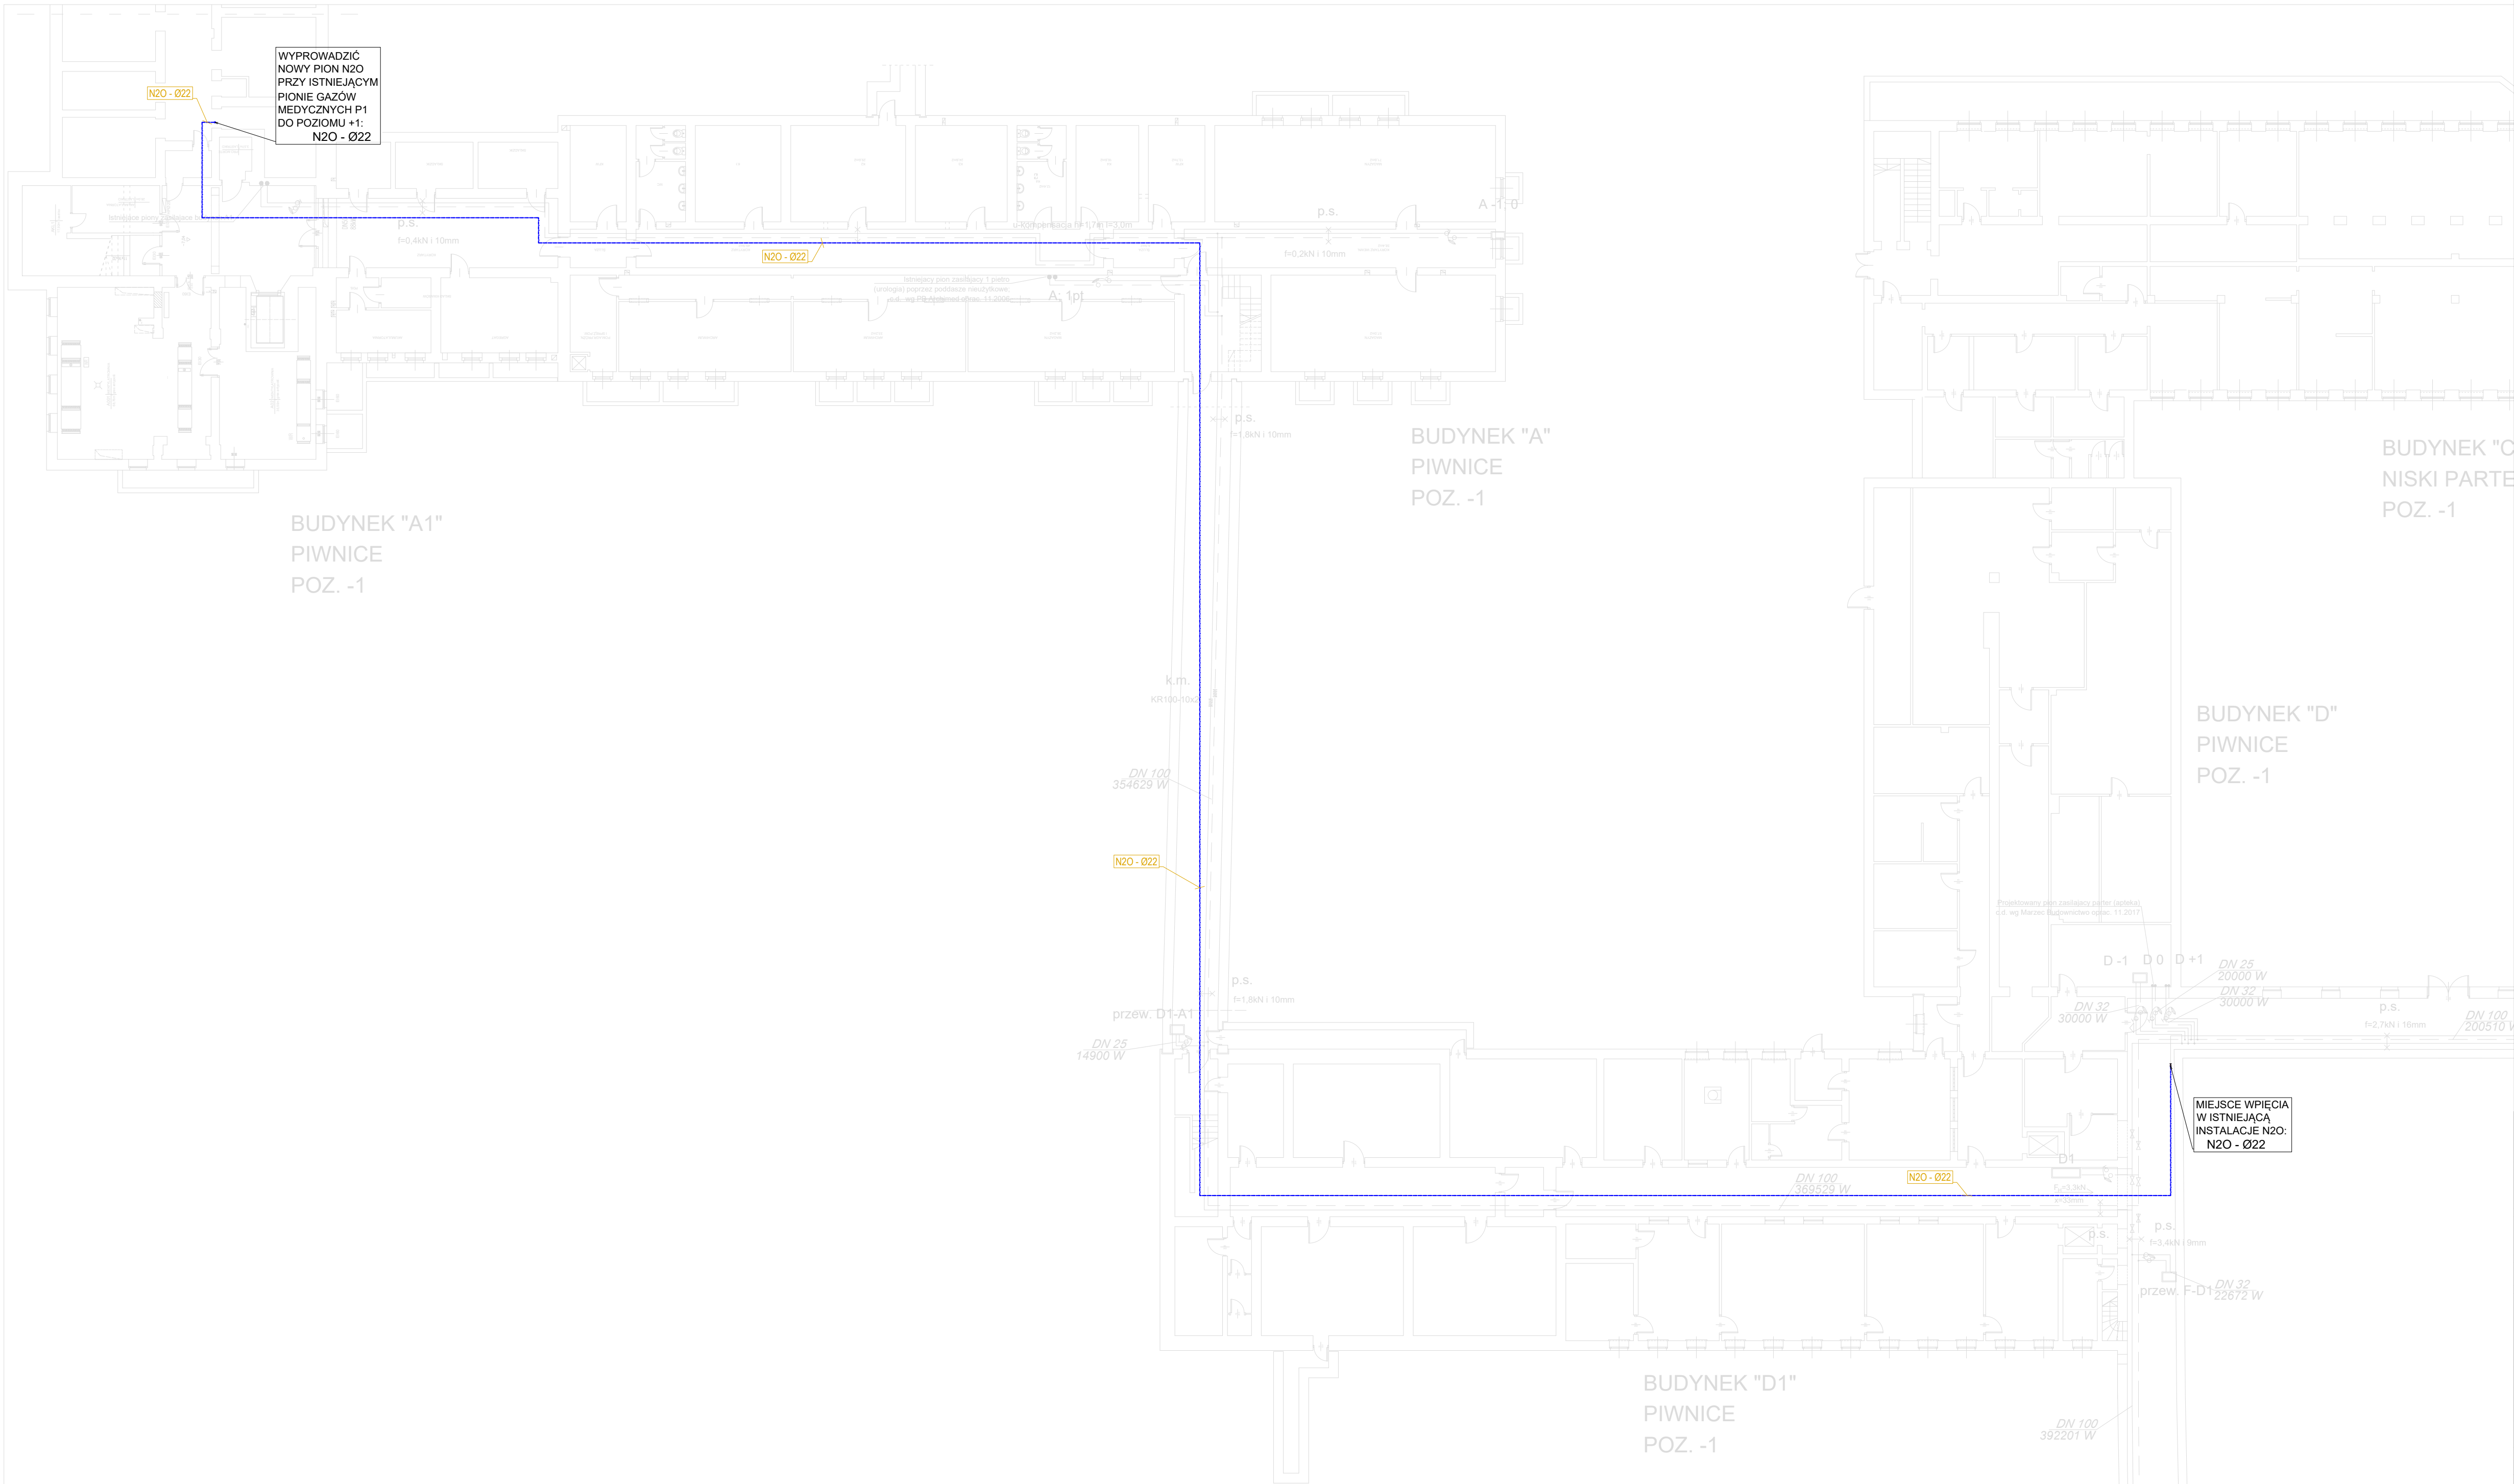

- UWAGI**
1. Odcinki poziome rurociągów prowadzić ponad stropem podwieszonym na uchwytach mocowanych do sufitu.
 2. Odcinki pionowe rurociągów prowadzić dokładnie w osi montowanych urządzeń.
 3. Wszelkie wykonywane roboty i użyte materiały dotyczące instalacji gazów medycznych muszą być zgodne z normą PN-EN 7396-1:2016. w zakresie wyspecyfikowanych robót. Wykonawca ma obowiązek uwzględnić całość prac związanych z ich wykonaniem, niezbędnych z punktu widzenia sztuki budowlanej i dających gwarancje prawidłowego wykonania, nawet jeśli nie zostały one szczegółowo wyspecyfikowane.
 4. Rysunek rozpatrywać wspólnie z pozostałymi rysunkami oraz opisem technicznym.
 5. Niniejszy rysunek nie może być używany/kopiowany lub rozpowszechniany bez zgody właściciela.
- Legenda:**
- O₂ - Ø15
 - AIR - Ø15
 - VAC - Ø22
 - A - oznaczenie gazu przeznaczenia dla rurociągu
 - Ø12 - oznaczenie średnicy zewnętrznej rurociągu (grubość ścianek zgodnie z opisem technicznym)

OZNACZENIE	OPIS
— (N) —	N2O - PODTLENEK AZOTU



biuro@neon.net.pl

ul. M.Skłodowskiej-Curie 1A

42-217 Częstochowa

tel.: 509-137-001

Inwestor	SZPITAL SPECJALISTYCZNY IM. STEFANA ŻEROMSKIEGO SAMODZIELNY PUBLICZNY ZAKŁAD OPIEKI ZDROWOTNEJ W KRAKOWIE, OS. NA SKARPIE 66, 31 - 913 KRAKÓW					
Faza	PROJEKT WYKONAWCZY					
Branża	Sanitarna - Gazy medyczne					
Nazwa projektu	Przebudowa i piętra pawilonu A1 dla potrzeb Oddziału Okulistyki Szpitala Specjalistycznego im. S. Żeromskiego SP ZOZ w Krakowie os. Na Skarpie 66, 31 - 913 Kraków identyfikator działki 126103_9.0047.246/58					
Tytuł rysunku	RZUT PIWNICY- INSTALACJA N2O					
BRANŻA SANITARNA						
Projektował	mgr inż. Krzysztof Imbra		71/Sz/2002			
Sprawił	mgr inż. Grzegorz Kecman		77/Sz/2002			
Nr projektu	Faza	Grupa	Nr rysunku	Skala	Data	Wizja
N_3_25	PW	GM	GM-01	1:200	2025.11	-