





LEGENDA:

- śmieległ pion wodociągowy

W11

- projektowana instalacja zimnej wody użytkowej
- projektowana instalacja ciepłej wody użytkowej
- projektowana instalacja cyrkulacji

- UWAGI:**
- z uwagi na zabudowy instalacji rurociągi wodociągowe zostały naneisane na
 - w razie wystąpienia rozszczynki należy w trakcie wykonywania robót skorygować
 - podłączenia poszczególnych przyborów po konsultacji z projektantem.
 - rurociągi prowadzić w suficiech podwieszanych, zabudowań GK oraz w bruzdach
 - rurociągi montować za pomocą systemowych obcin z okładziną EPDM,
 - podłączenia pod przyrządy wykonane w bruzdach ściemniać oraz zabudować GK,
 - przed próbami zamontować zawory oswobodowe,
 - W11: rurociągi wykonano aluminiem z pianą PE, k20 CJ=0,038W/mK zgodnie z
 - przejścia przez przegrody p.poz. wykonać w klasie przegrody i oznaczyć.

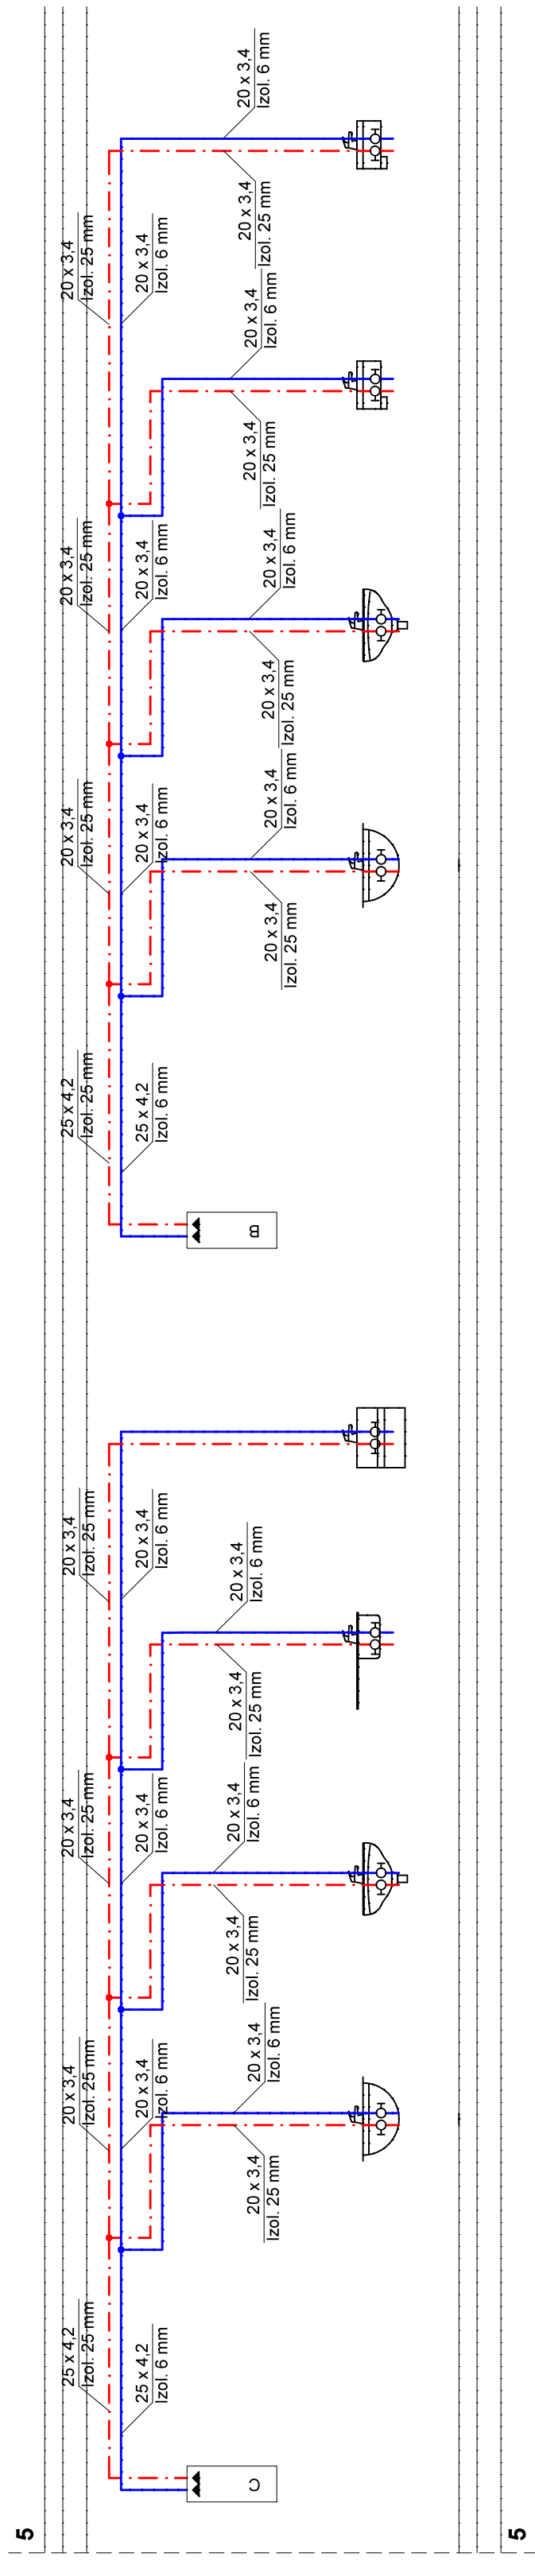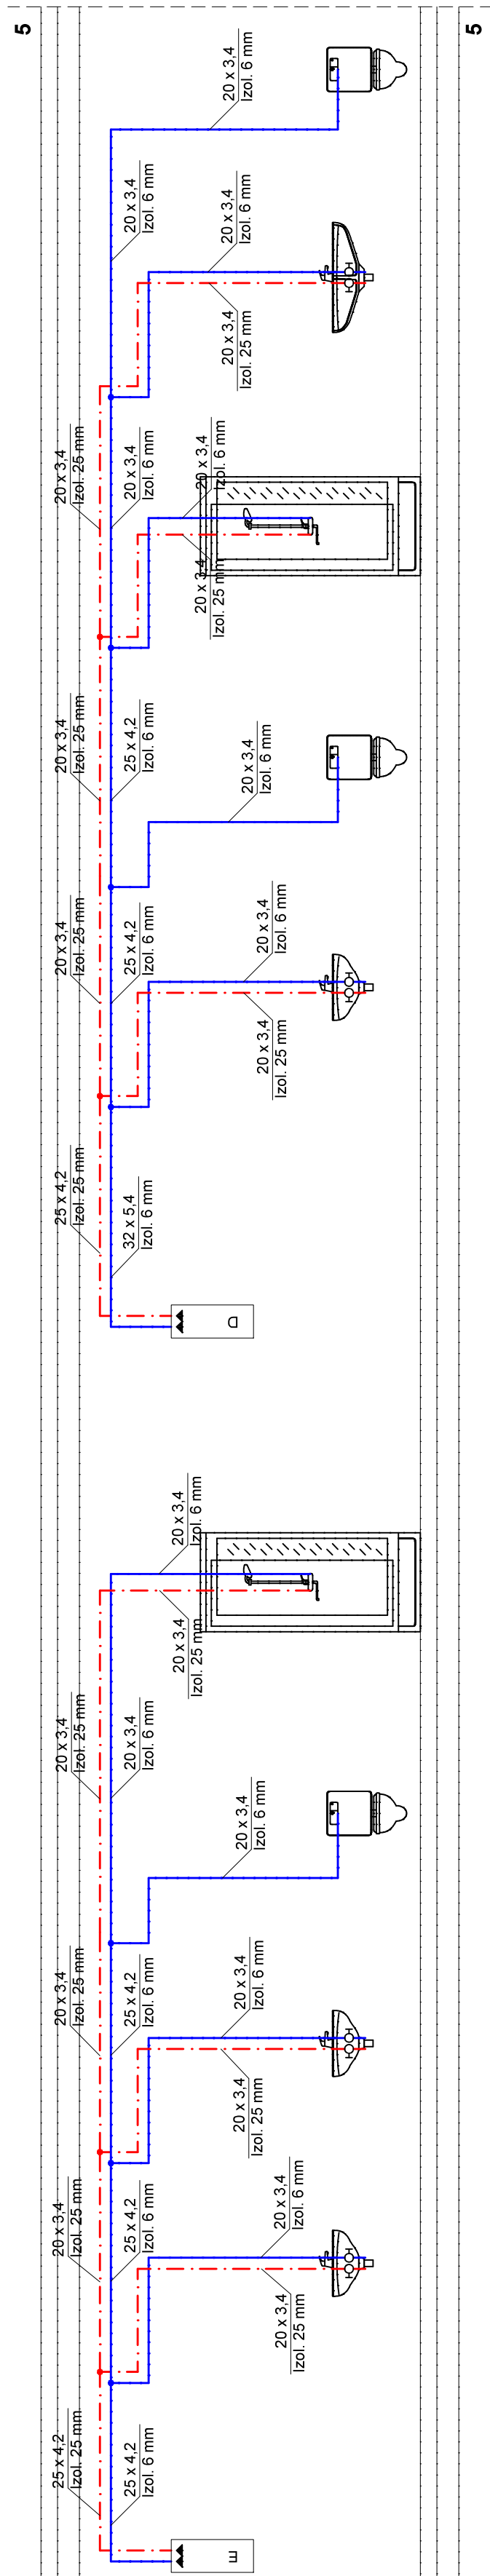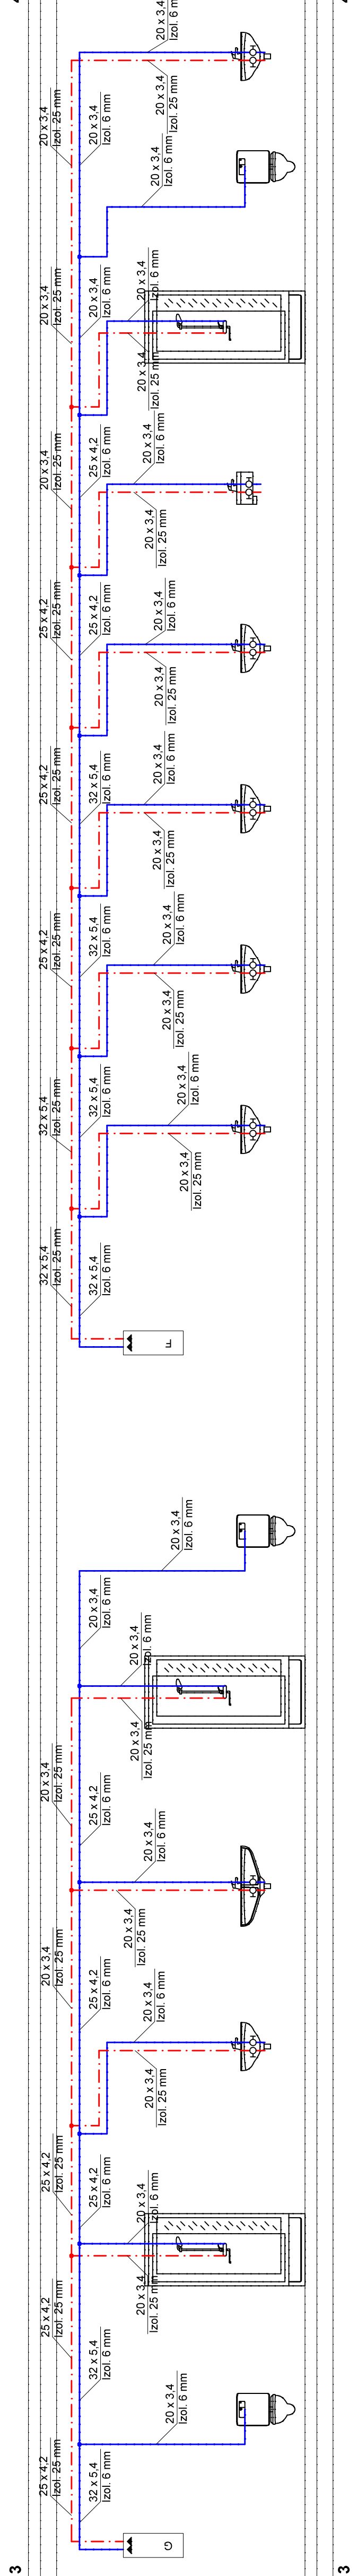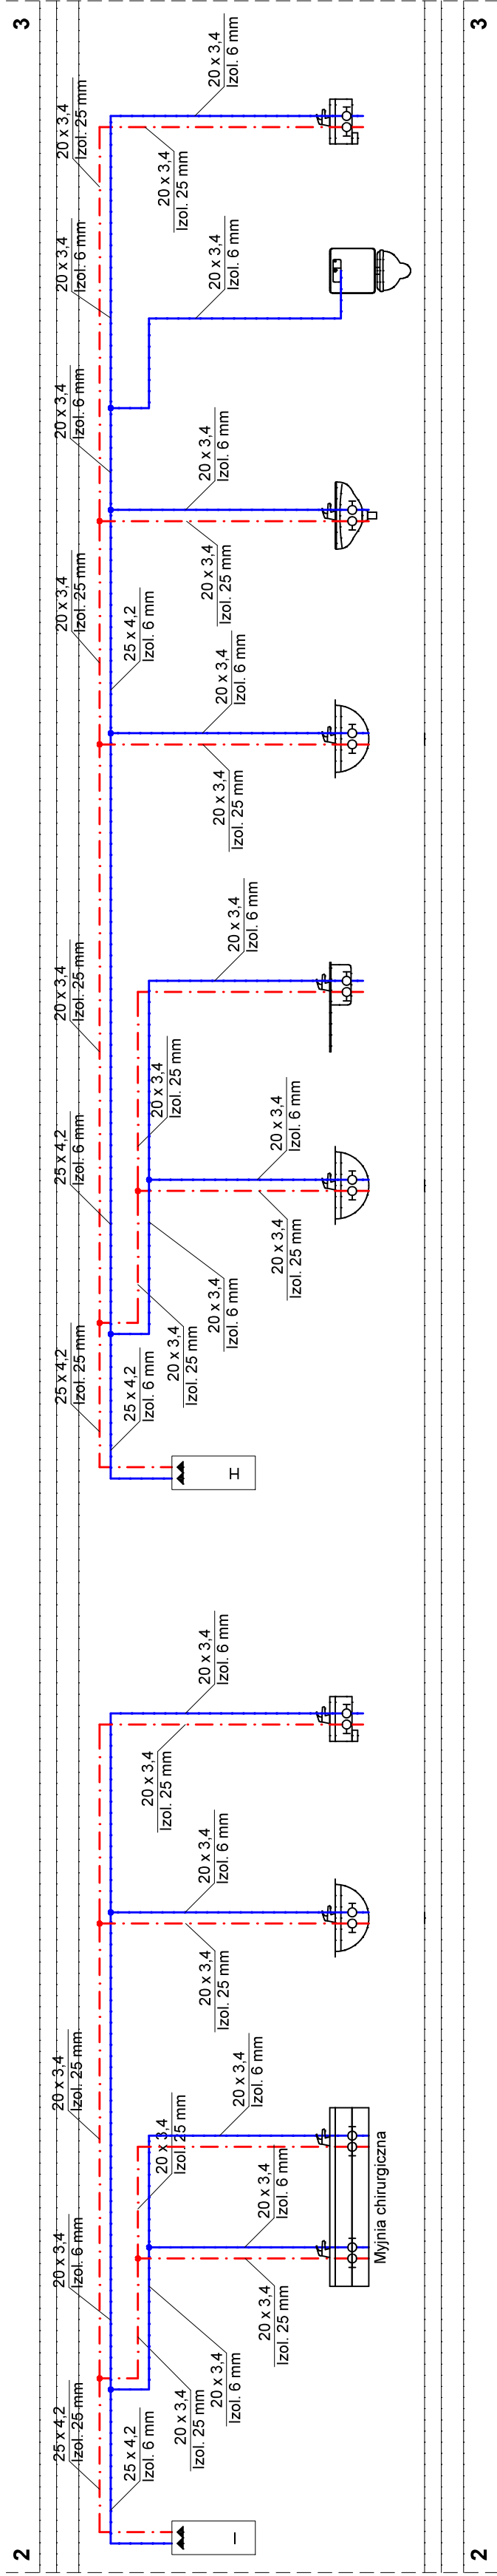

ul. M. Skłodowskiej-Curie 1A 42-217 Częstochowa tel. 2267 131 631	
inwestor	SZPITAL SPECJALISTYCZNY IM. STEFANA ŻEROMSKIEGO KRAKOWIE OS. M. SKŁODSKIEJ 31-013 KRAKÓW
autor	PROJEKT WYKONACZCY
branża	Sanitarna
nazwa projektu	Przebudowa i pętra pawilonu A1 dla potrzeb Oddziału Onkologii Szpitala Specjalistycznego im. S. Żeromskiego SP. ZOZ w Krakowie Kosztorys inwestycyjny i kosztorys wykonawczy identyfikator obiektu 250103_01021 204858
tytuł rysunku	ROZWINIĘCIE - INSTALACJA WODOCIĄGOWA
projektant	BRANŻA SANITARNIA
opracował	mgr inż. Wojciech Noborski
opracował	mgr inż. Jacek Płochaj
data	2025.11
numer	N_3_25