


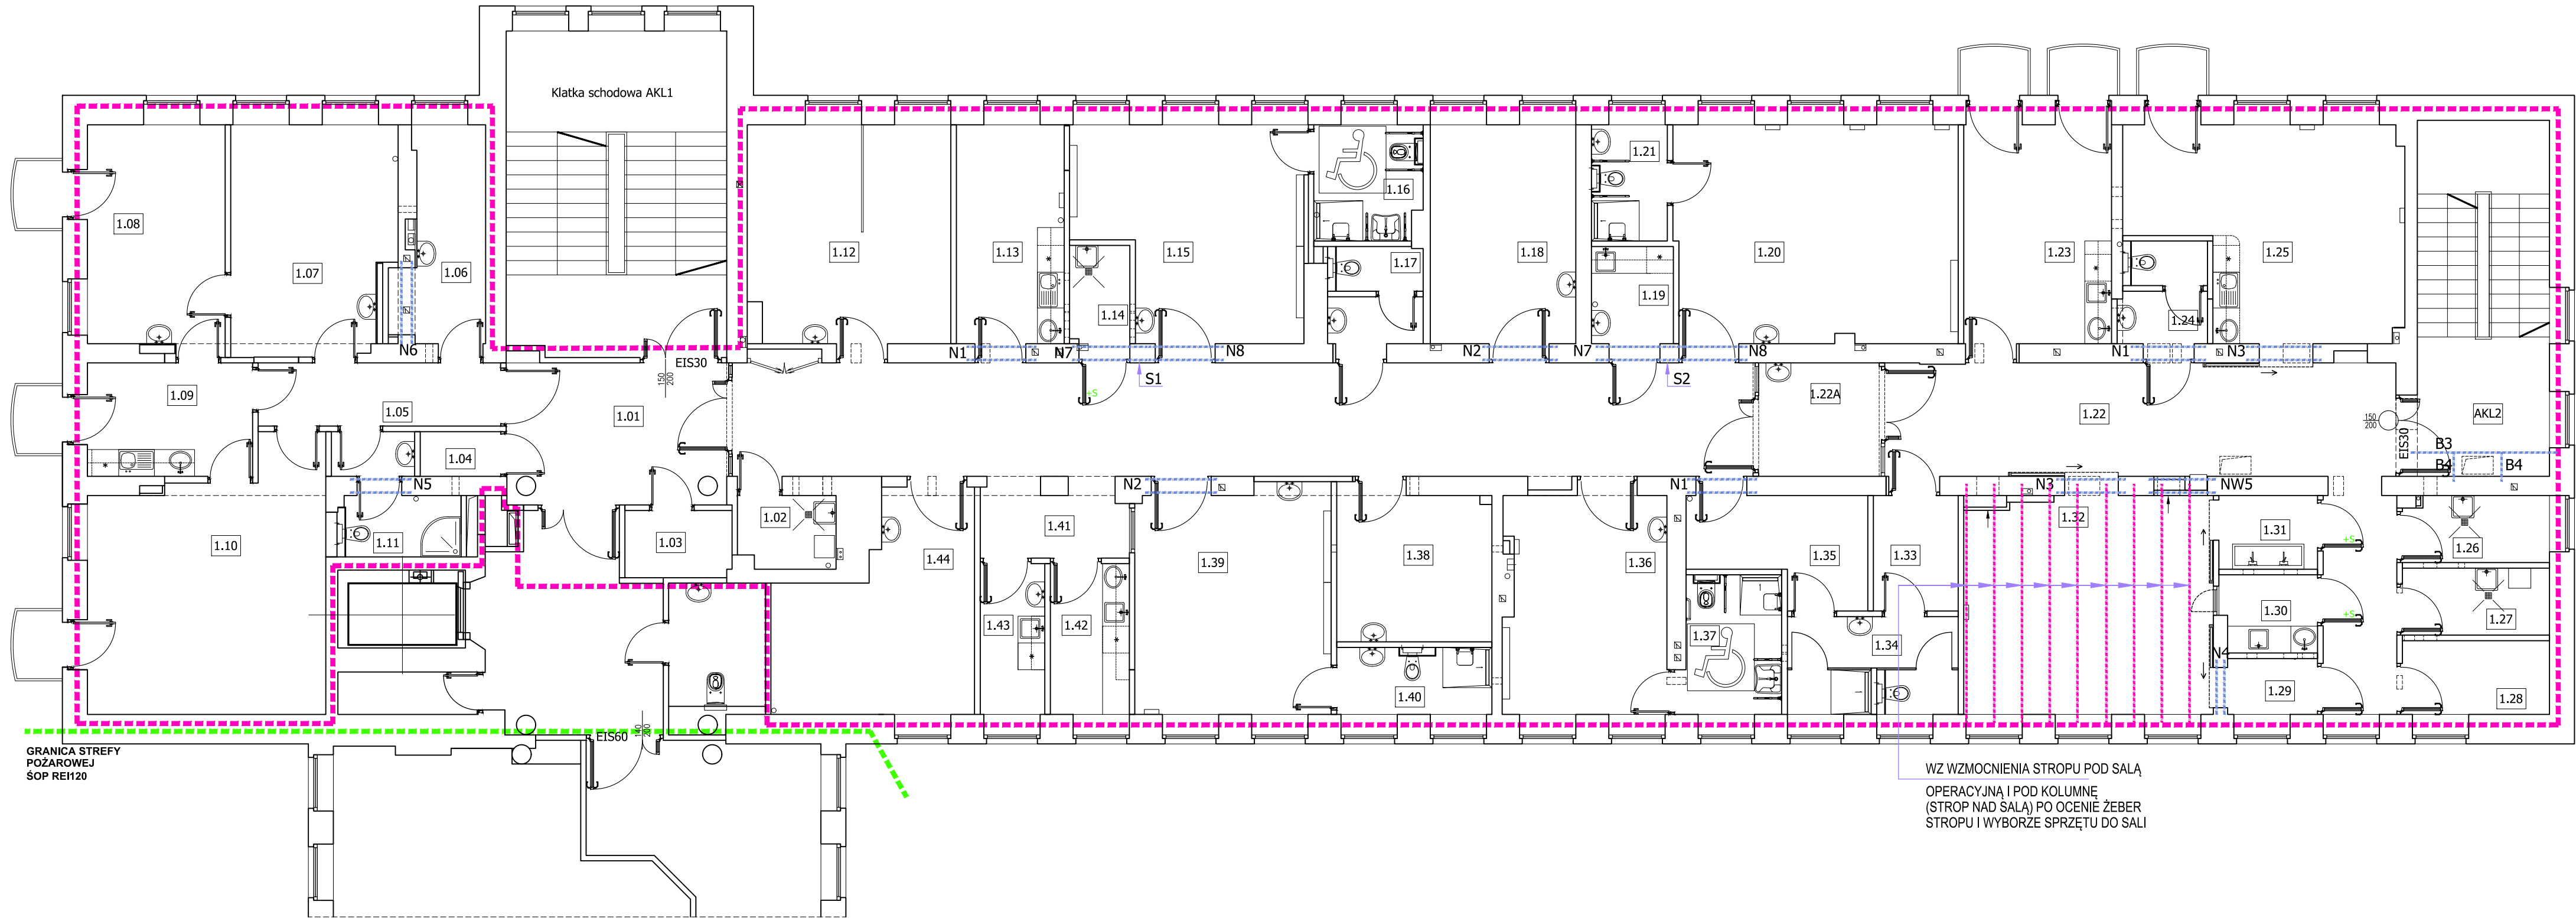

UWAGA
SZCZEGÓŁOWE ROZMIESZCZENIE NADPROŻY
NW WG RYSUNKU K5

neon ul. M.Skłodowskiej-Curie 1A
biuro@neon.net.pl 42-217 Częstochowa
tel.: 509-137-001

Inwestor SZPITAL SPECJALISTYCZNY IM. STEFANA ŻEROMSKIEGO
SAMODZIELNY PUBLICZNY ZAKŁAD OPIEKI ZDROWOTNEJ W
KRAKOWIE, OS. NA SKARPIE 66, 31 - 913 KRAKÓW

Faza **PROJEKT WYKONAWCZY**

Branża Konstrukcyjna

Nazwa projektu Przebudowa I piętra pawilonu A1 dla potrzeb Oddziału Okulistyki
Szpitala Specjalistycznego im. S. Żeromskiego SP ZOZ w Krakowie
os. Na Skarpie 66, 31 - 913 Kraków
identyfikator działki126103_9_0047.246/58

Tytuł rysunku **RZUT PIĘTRA I- POZYCJE**

BRANŻA KONSTRUKCYJNA

Projektował mgr inż. arch. Maciej Jekielek upr.bud.nr 1368/74/Kt

Sprawdził mgr inż. Hanna Lipska upraw.bud.
nr 387/89

Nr projektu	Faza	Grupa	Nr rysunku	Skala	Data	Rewizja
N_3_25	PW	A	K1	1:100	2025.11	-