


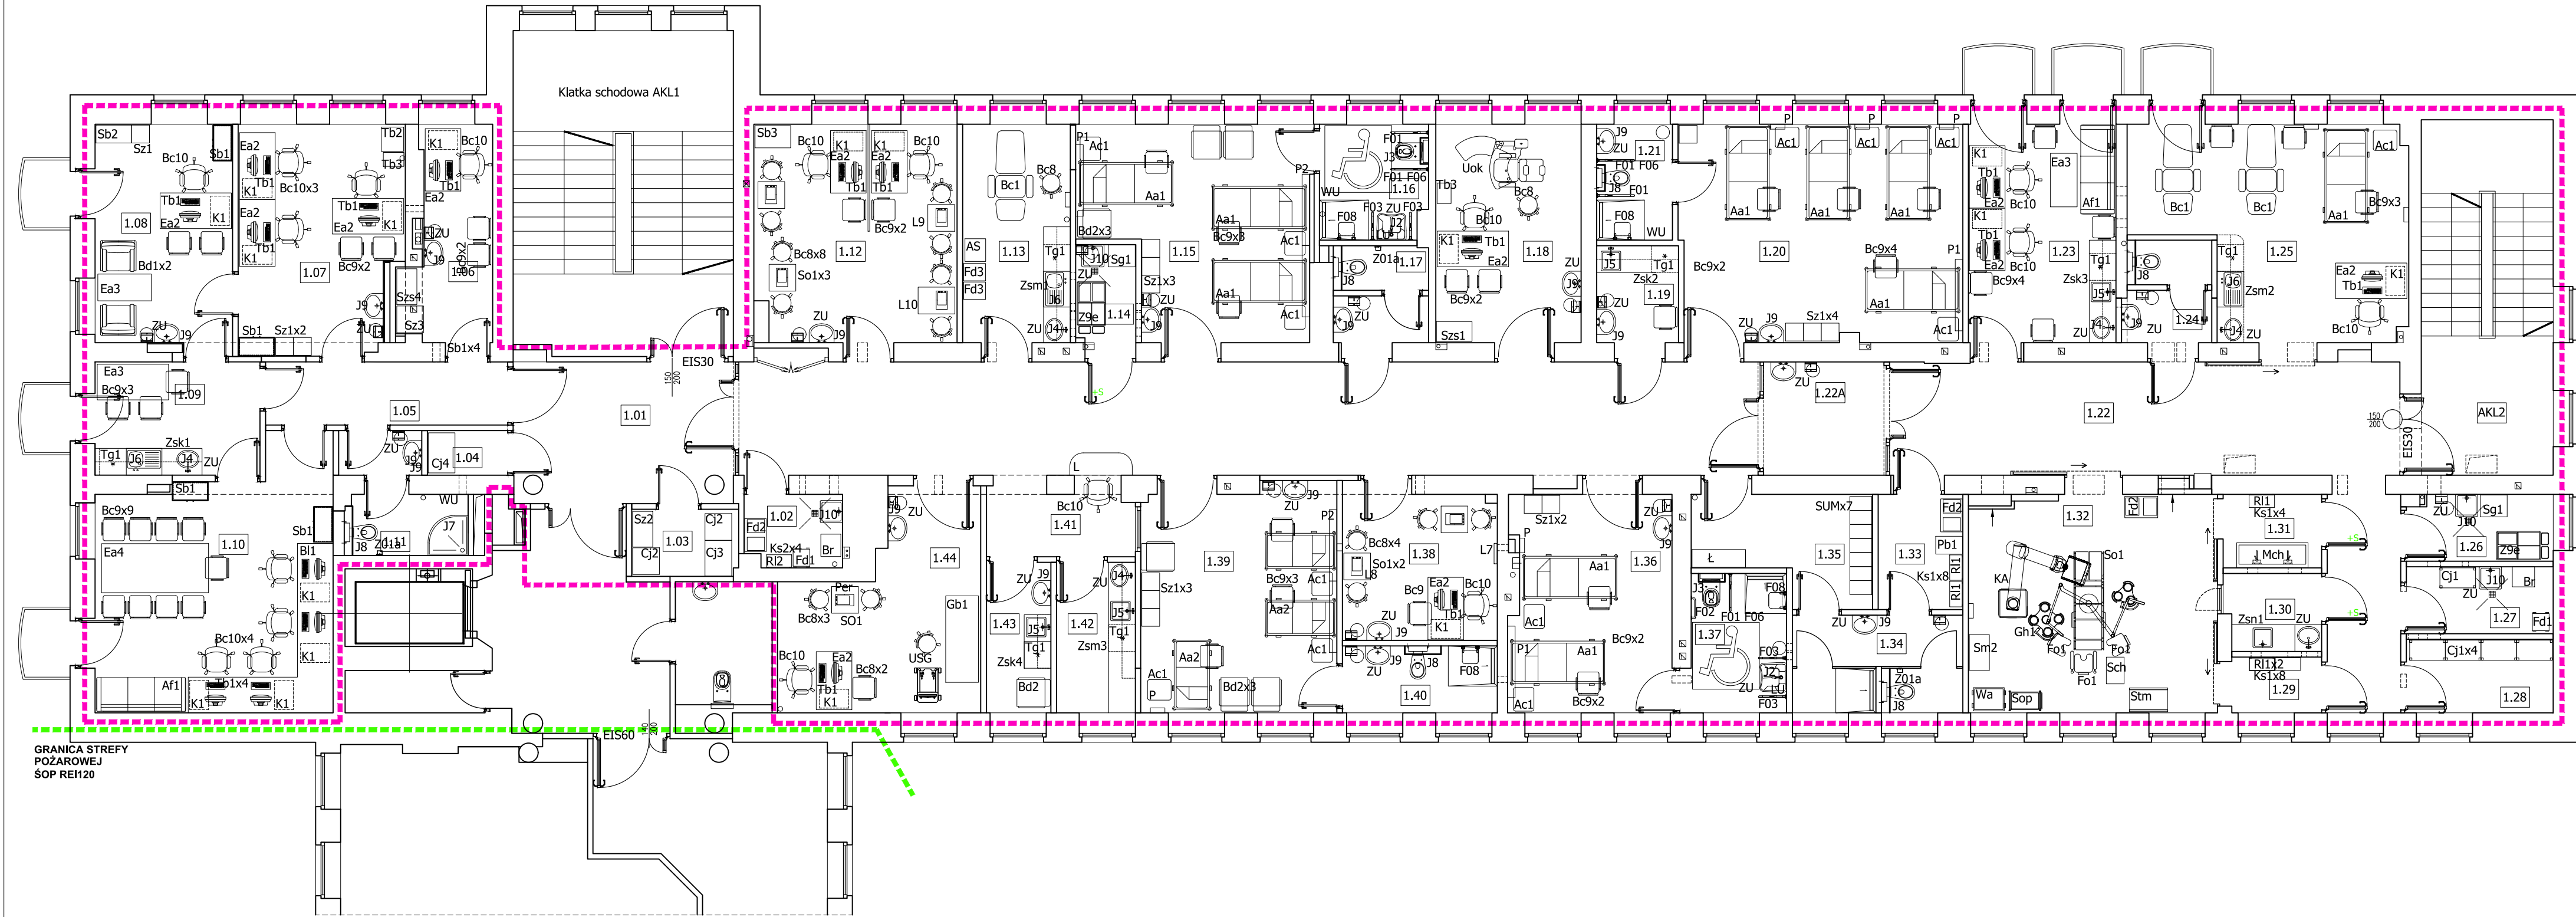

SPIS WYPOSAŻENIA	
Uok	Unit okulistyczny wyposażony w elektrycznie podnoszony fotel z podnóżkiem z systemem odchyłu i obrotu
Aa1	Łóżko szpitalne, leże czterosegmentowe z regulowanymi poręczami bocznymi o wymiarze 211x96x49cm
Aa2	Łóżko szpitalne dla dzieci młodszych, leże dwusegmentowe o wymiarze 154x75x137cm
Bl1	Błat laminowany grubości 36mm, długość 620cm z przepustami kablowymi, nogi chrom
Af1	Sofa trzyosobowa, rozkładana, tapicerowana, zmywalna
Ea2	Stół konferencyjny 240x120x74cm, blat z płyty laminowanej grubości 18mm na stelażu metalowym
Ea2	Stolik okolicznościowy 120x60x30cm
Ea3	Stół drewniany, blat z płyty laminowanej o wymiarze 160x80x75cm
Bc10	Fotel obrotowy do biurka
Bc9	Krzesło tapicerowane na stelażu metalowym
Bd1	Fotel wypoczynkowy
Bd2	Fotel rozkładany dla rodzica
Bc8	Tabele okulistyczne
Bc1	Fotel okulistyczny pacjenta
Fo1	Tabele operatora z oparciem i siedziskiem tapicerowanym
Fo2	Tabele operatora bez oparcia i siedziskiem tapicerowanym
Ea2	Biurko o wymiarze 140x80x75(h)cm
K1	Kontener biurowy jezdny z trzema szufladami 43x58x60(h)cm
Sb1	Szafa biurowa kartotekowa 120x40x210cm, płyta meblowa
Sb2	Regał na książki 80x40x200cm
Sb3	Szafa zamykana 80x50x170cm
Sz2	Szafa dwurzwiowa 145x60x210cm
Sz1	Szafa ubraniowa pojedyncza o wymiarze 40x40x190cm
SUM1	Metalowa szafka ubraniowa 31,5x49x180cm
Ł	Ławka szatniowa
Ac1	Szafka przyłóżkowa z dodatkowym blatem o wymiarze 53x45x87cm
Cj1	Regał stalowy zamykany 80x45x190cm
Cj2	Regał stalowy 60x60x190cm
Cj3	Regał magazynowy 80x60x190cm
Cj4	Regał magazynowy 90x60x190cm
Ri1	Regał listwowy naścienny na kosze sterylizacyjne, wysokość 90cm
Ri2	Regał listwowy naścienny na suszarki na baseny, wysokość 140cm
Ks1	Kosz sterylizacyjny wykonany ze stali nierdzewnej 575x280x135cm
Ks2	Suszarka na baseny
Sch	Stolik na narzędzia chirurgiczne ze stali nierdzewnej
Wa	Wózek anestezjologiczny z czterema szufladami i blatem wysuwającym
Sop	Stolik opatrunkowy ze stali nierdzewnej 95x43x88cm
Stm	Stolik do materiałów medycznych i instrumentów chirurgicznych
AS	Mobilny asystor zabiegowy
Pb1	Zamykany pojemnik na brudne obuwie
Per	Perymetr komputerowy
USG	Ultrasonograf okulistyczny
L7	Panel do badań
L8	Lampa szczelinowa
L10	Laser do PDT z lampą szczelinową na stoliku elektrycznym
L9	Fundus kamera na stoliku
Gb1	Kozetka lekarska, składana podstawa kozetki z kształtowników stalowych, lakierowana proszkowo. Leże tapicerowane gąbką i skajem, bezszwowe. Regulowany kąt nachylenia podglądówka
P1, P2	Panel nadłóżkowy

KA	Anestezjologiczna kolumna sufitowa wyposażona co najmniej w jedno podwójne ramie o całkowitym zasięgu w osiach łożysk 1800mm, udźwig netto kolumny 100kg. Wyposażenie: 2xpółka o wymiarach 185x450mm, pod dolną półką zainstalowane dwie szuflady każda po 10cm głębokości, udźwig półki 50kg, półki wyposażone w szyny boczne, 1xwysięgnik na płyny infuzyjne, 3xAIR; 3xVAC; 1x N2O; 1x AGSS; 4x podwójne gniazdo gniazdo RJ45; 4x przygotowanie do instalacji niskoprądowej, 12x gniazdo elektryczne 230V, 12xbolec wyrównania potencjałów, 2x szyna sprzętowa na tylniej ścianie głowicy, system blokowania przegubów (blokowane dwa przeguby) elektromagnetyczny, zwalnianie blokady przegubów za pomocą uchwytu wyposażonego w czujnik pojemnościowy.
Gh1	Dwuczaszowa lampa sufitowa lampa operacyjna z dodatkowym ramieniem na monitor poglądowy
So1	Stół operacyjny ogólnochirurgiczny, elektrohydrauliczny, mobilny z napędem podstawowym i awaryjnym, możliwość pozycjonowania i wykonywania operacji różnych specjalności, demontowany blat z napędem podstawowym i awaryjnym, możliwość pozycjonowania
Mch	Myjnia chirurgiczna dwustanowiskowa, wykonana ze stali nierdzewnej wyposażona w bezdotykowe podajniki mydła, płynu dezynfekcyjnego, wody. Wyposażona w podajnik szczotek, ręcznika papierowego oraz pojemnik na zużyte szczotki. Wymiar 160x58x135cm
Sm2	Szafa medyczna dwuskrzydłowa, przeszklona ze stali kwasoodpornej 80x45x180cm
Br	Myjnia dezynfektor, podłączenie do kanalizacji Ø100, ciepła i zimna woda, zasilanie elektryczne 3N PE 400V 50Hz- 4,6 kW
Tg1	Łodówka podłatowa pojemność chłodziarki 108 litrów, zamrażarka 18 litrów
Z9e	Wózek- zestaw do sprzątania: stelaż wykonany ze stali nierdzewnej podstawa wyposażona w 4 koła skrętne, dwa wiadra o pojemności 17 litrów i dwa o pojemności 6 litrów, jedna plastikowa miska. Wózek o wymiarze 52x85x115(h)cm
Fd1	Wózek na odpady
Fd2	Wózek na brudną bieliznę 2x120l, wymiar 74x48x95cm
Fd3	Pojemnik pedałowy na odpady medyczne, wymiar 39x49x69cm
ZU	Dozownik mydła w płynie Dozownik płynu dezynfekcyjnego w płynie Pojemnik na ręczniki papierowe Kosz metalowy otwierany przyciskiem pedałowym 30 litrów
Z01a	Pojemnik na papier toaletowy
J4	Umywalka okrągła Ø45 ceramiczna wpuszczona w blat
J5	Zlew jednokomorowy 44x44cm ze stali nierdzewnej wpuszczony w blat
J6	Zlew jednokomorowy z oczekaczem ze stali nierdzewnej wpuszczony w blat
J9	Umywalka ceramiczna 50x41cm z półpostumentem
J10	Zlew gospodarczy jednokomorowy ze stali nierdzewnej o wymiarze 47x43x24(gł)cm.
J2	Umywalka ceramiczna 65x57cm dla NPS z półpostumentem.
J8	Miska ustępowa lejowa, wisząca długość 54cm, deska sedesowa twarda Stelaż montażowy skompletowany z miską ustępową oraz przyciskiem
J3	Miska ustępowa dla NPS lejowa, wisząca, długość 70cm, deska sedesowa dla NPS. Stelaż montażowy skompletowany z miską ustępową oraz przyciskiem do stelaża.
F08	Siedzisko przysznicowe uchylne o wymiarze 40x40cm, wykonane ze stali nierdzewnej, powierzchnia gładka, wypolerowana. Mocowane na dwóch płytkach 70x190x15mm z otworami dla trzech śrub montażowych, rekomendowana wysokość montażu 46-48cm od posadzki.
F01	Poręcz ścienna łukowa, uchylna długość 80cm, rekomendowana wysokość montażu 74-76cm od posadzki do górnej części ramienia, wykonana ze stali nierdzewnej powierzchnia gładka, wypolerowana.
F02	Poręcz stała kątowna, średnica rurki 32mm, długość 60cm i wysokości 70cm rekomendowana wysokość montażu 74-76cm od posadzki wykonana ze stali nierdzewnej powierzchnia gładka, wypolerowana.
F06	Uchwyt na papier toaletowy NPS z zaciskiem do montażu na poręcz.
F03	Poręcz ścienna łukowa, uchylna długość 70cm, rekomendowana wysokość montażu 80-85cm od posadzki do górnej części ramienia, wykonana ze stali nierdzewnej powierzchnia gładka, wypolerowana.
Lu	Lustro uchylne dla NPS o wymiarze 60x45cm, rekomendowana wysokość montażu 100cm dolna krawędź lustra do posadzki
Tb1	Zestaw komputerowy: stacja PC, monitor, drukarka laserowa
Tb2	Urządzenie wielofunkcyjne
Tb3	Niszczarka



biuro@neon.net.pl

ul. M.Skłodowskiej-Curie 1A

42-217 Częstochowa

tel.: 509-137-001

Inwestor	SZPITAL SPECJALISTYCZNY IM. STEFANA ŻEROMSKIEGO SAMODZIELNY PUBLICZNY ZAKŁAD OPIEKI ZDROWOTNEJ W KRAKOWIE, OS. NA SKARPIE 66, 31 - 913 KRAKÓW						
Faza	PROJEKT WYKONAWCZY						
Brancha	Architektoniczna						
Nazwa projektu	Przebudowa I piętra pawilonu A1 dla potrzeb Oddziału Okulistyki Szpitala Specjalistycznego im. S. Żeromskiego SP ZOZ w Krakowie os. Na Skarpie 66, 31 - 913 Kraków identyfikator działki126103_9.0047.246/58						
Tytuł rysunku	RZUT PIĘTRA I- TECHNOLOGIA						
BRANŻA ARCHITEKTONICZNA							
Projektował	mgr inż. arch. Maciej Jekielek			upr.bud.nr 1368/74/Kt			
Sprawdził	mgr inż. arch. Wojciech Kramza			upraw.bud. nr 26/05/SLOKK/II			
Nr projektu	Faza	Grupa	Nr rysunku	Skala	Data	Revizja	
N_3_25	PW	A	T1	1:100	2025.11	-	