POZIOM 2 (BUD. GŁ.) / ANTRESOLA REŻYSERKI AULI

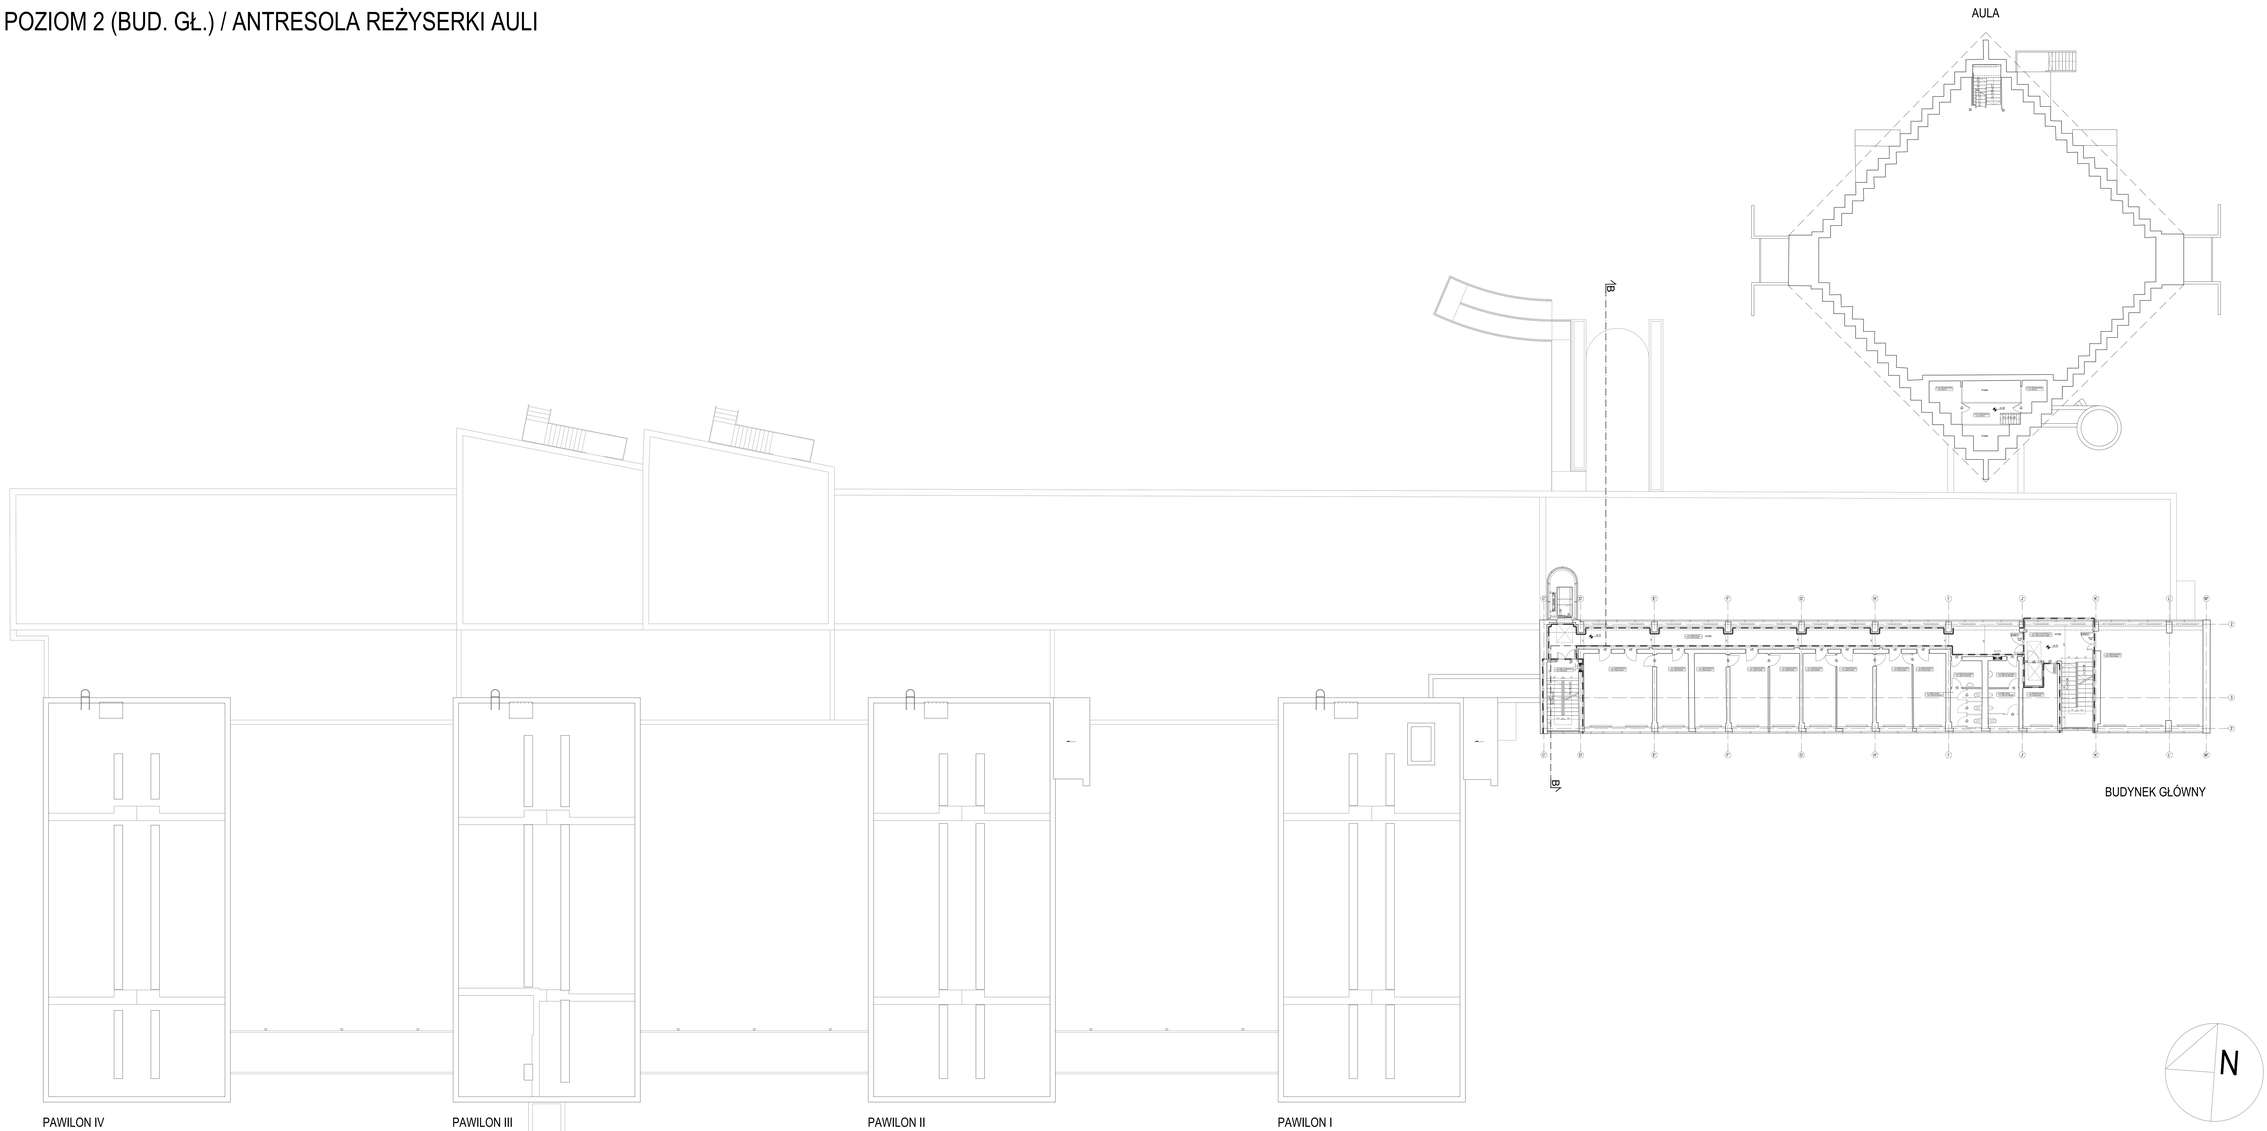

ZESTAWIENIE POMIESZCZEŃ - BUD. GŁÓWNY [SK]		
0b_2.01	KOMUNIKACJA	76.32
0b_2.02	SALA ĆWICZEŃ FIZ. K.C.	74.76
0b_2.03	SALA ĆWICZEŃ FIZ. K.C.	74.76
0b_2.04	POMIESZCZENIE	40.87
0b_2.05	POMIESZCZENIE	7.38
0b_2.06	SZATNIA MĘŻCZ.	7.38
0b_2.07	WC MĘŻCZ.	1.97
0b_2.07B	WC DAŁ	0.65
0b_2.08	POMIESZCZENIE	7.38
0b_2.09	POMIESZCZENIE	7.38
0b_2.10	POMIESZCZENIE	10.40
0b_2.11	POMIESZCZENIE	10.40
0b_2.12	POMIESZCZENIE	10.40
0b_2.13	POMIESZCZENIE	18.61
0b_2.14	POMIESZCZENIE	18.61
0b_2.15	POMIESZCZENIE	10.40
0b_2.16	POMIESZCZENIE	10.05
ZESTAWIENIE POMIESZCZEŃ - AULA [SK]		
AU-407.01	KOMUNIKACJA	8.16
AU-407.02	POMIESZCZENIE	8.16
AU-407.03	POMIESZCZENIE	8.16
SUMA POMIESZCZEŃ UŻYTKOWEJ		415.94

Jedn. projektowa:

SKETCHES ARCHITECTS Sp. z o.o. Sp. k.

Inwestor: **AKADEMIA KULTURY FIZYCZNEJ** im. Bronisława Czecha w Krakowie
ul. Jana Pawła II 78, 31-571 Krakow

Plan nr/rj: **PK**

Temat: Plan przedmiotowo - estetyczno- techniczny architektoniczno-budowlany dla zadania inwestycyjnego pn. Kompleksowa termomodernizacja i prace konserwatorskie obiektów Akademii Wychowania Fizycznego im. Bronisława Czecha w Krakowie, w ramach zadania pn. Kompleksowa termomodernizacja i prace konserwatorskie obiektów Akademii Wychowania Fizycznego im. Bronisława Czecha w Krakowie - II etap

Rysunek: **Rzut 2 piętra budynku głównego, rzut antresoli reżyserki auli, rzut dachów pawilonów I-IV**

Skala: 1:100

