POZIOM -2 (BUD. GŁ.) / POZIOM -1 (PAWILONY + KOMORA)

Poziom -1 pawilonów w całości podziemny z małymi oknami w poziomie otaczającego terenu.
Poziom -2 (nieużytkowe kanały techniczne) w całości podziemny.

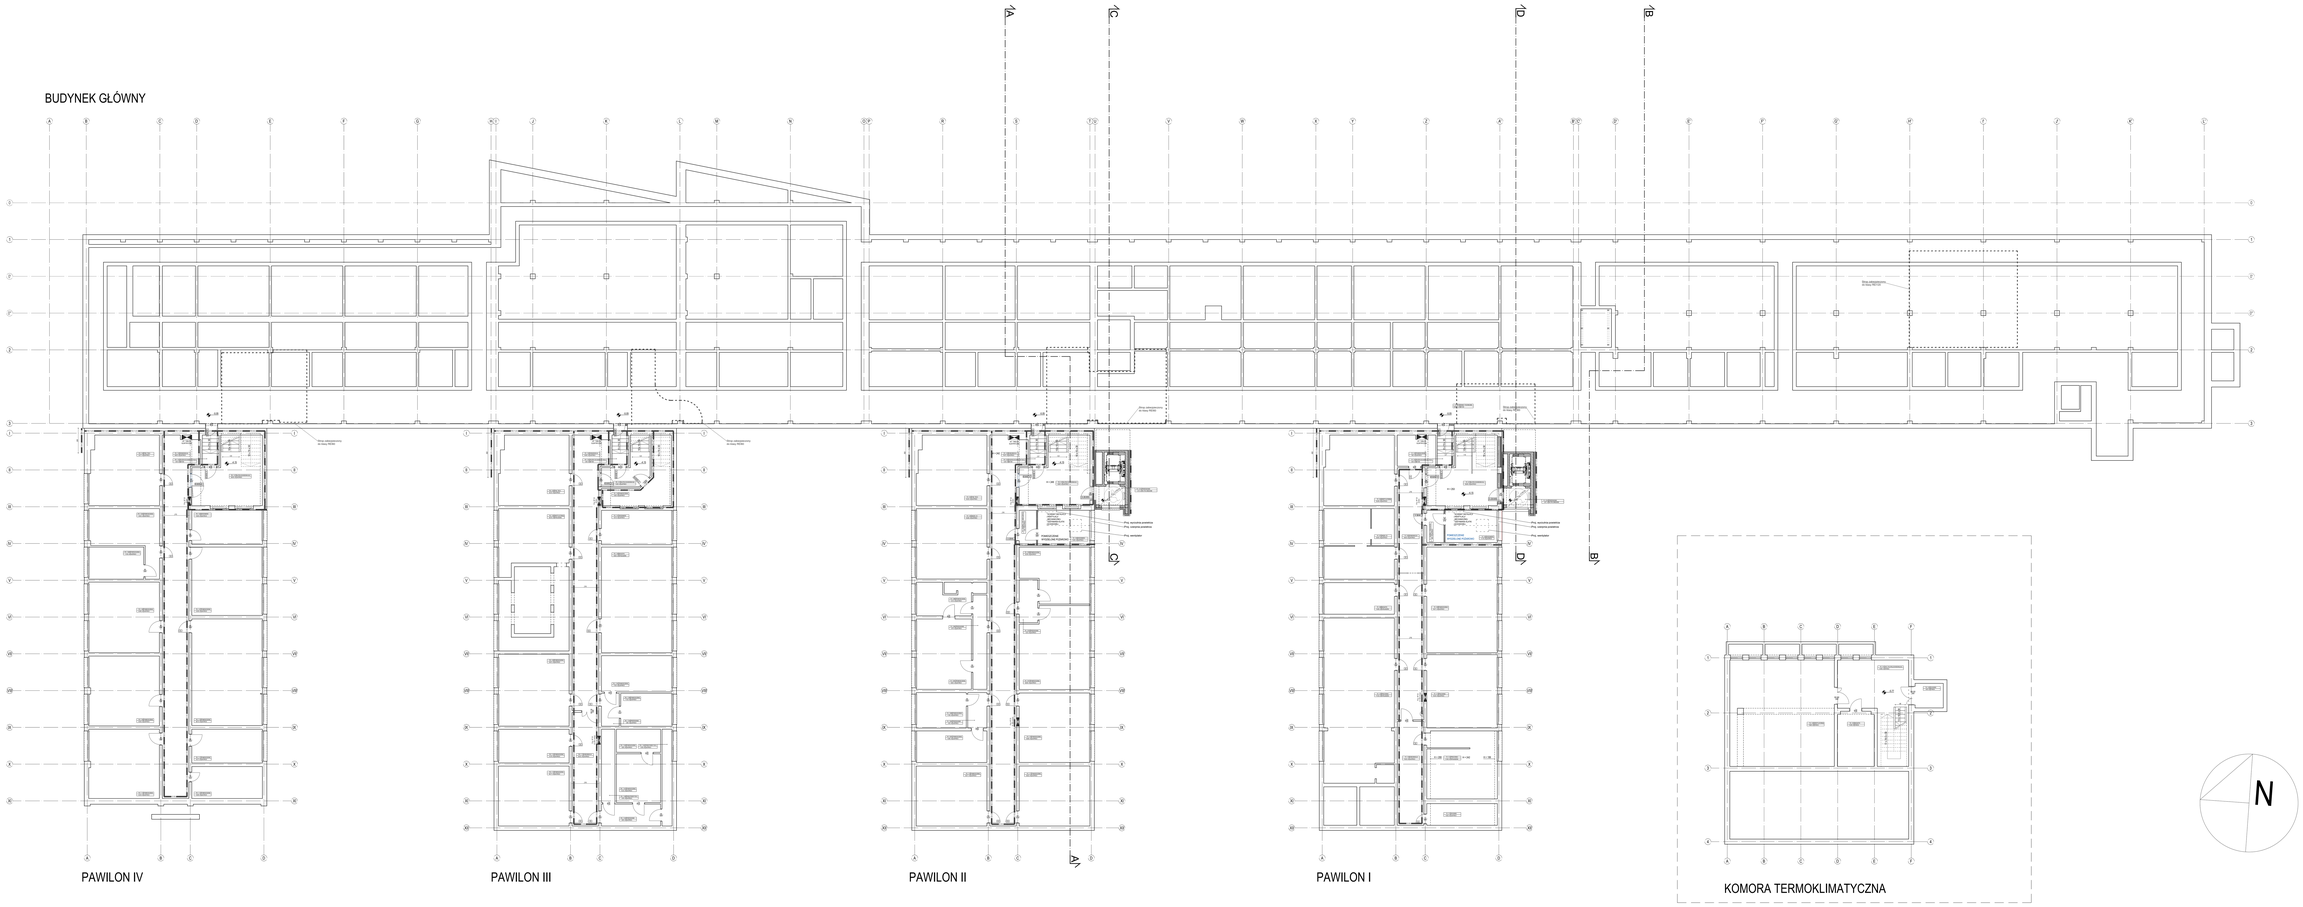











