


BUDYNEK GŁÓWNY

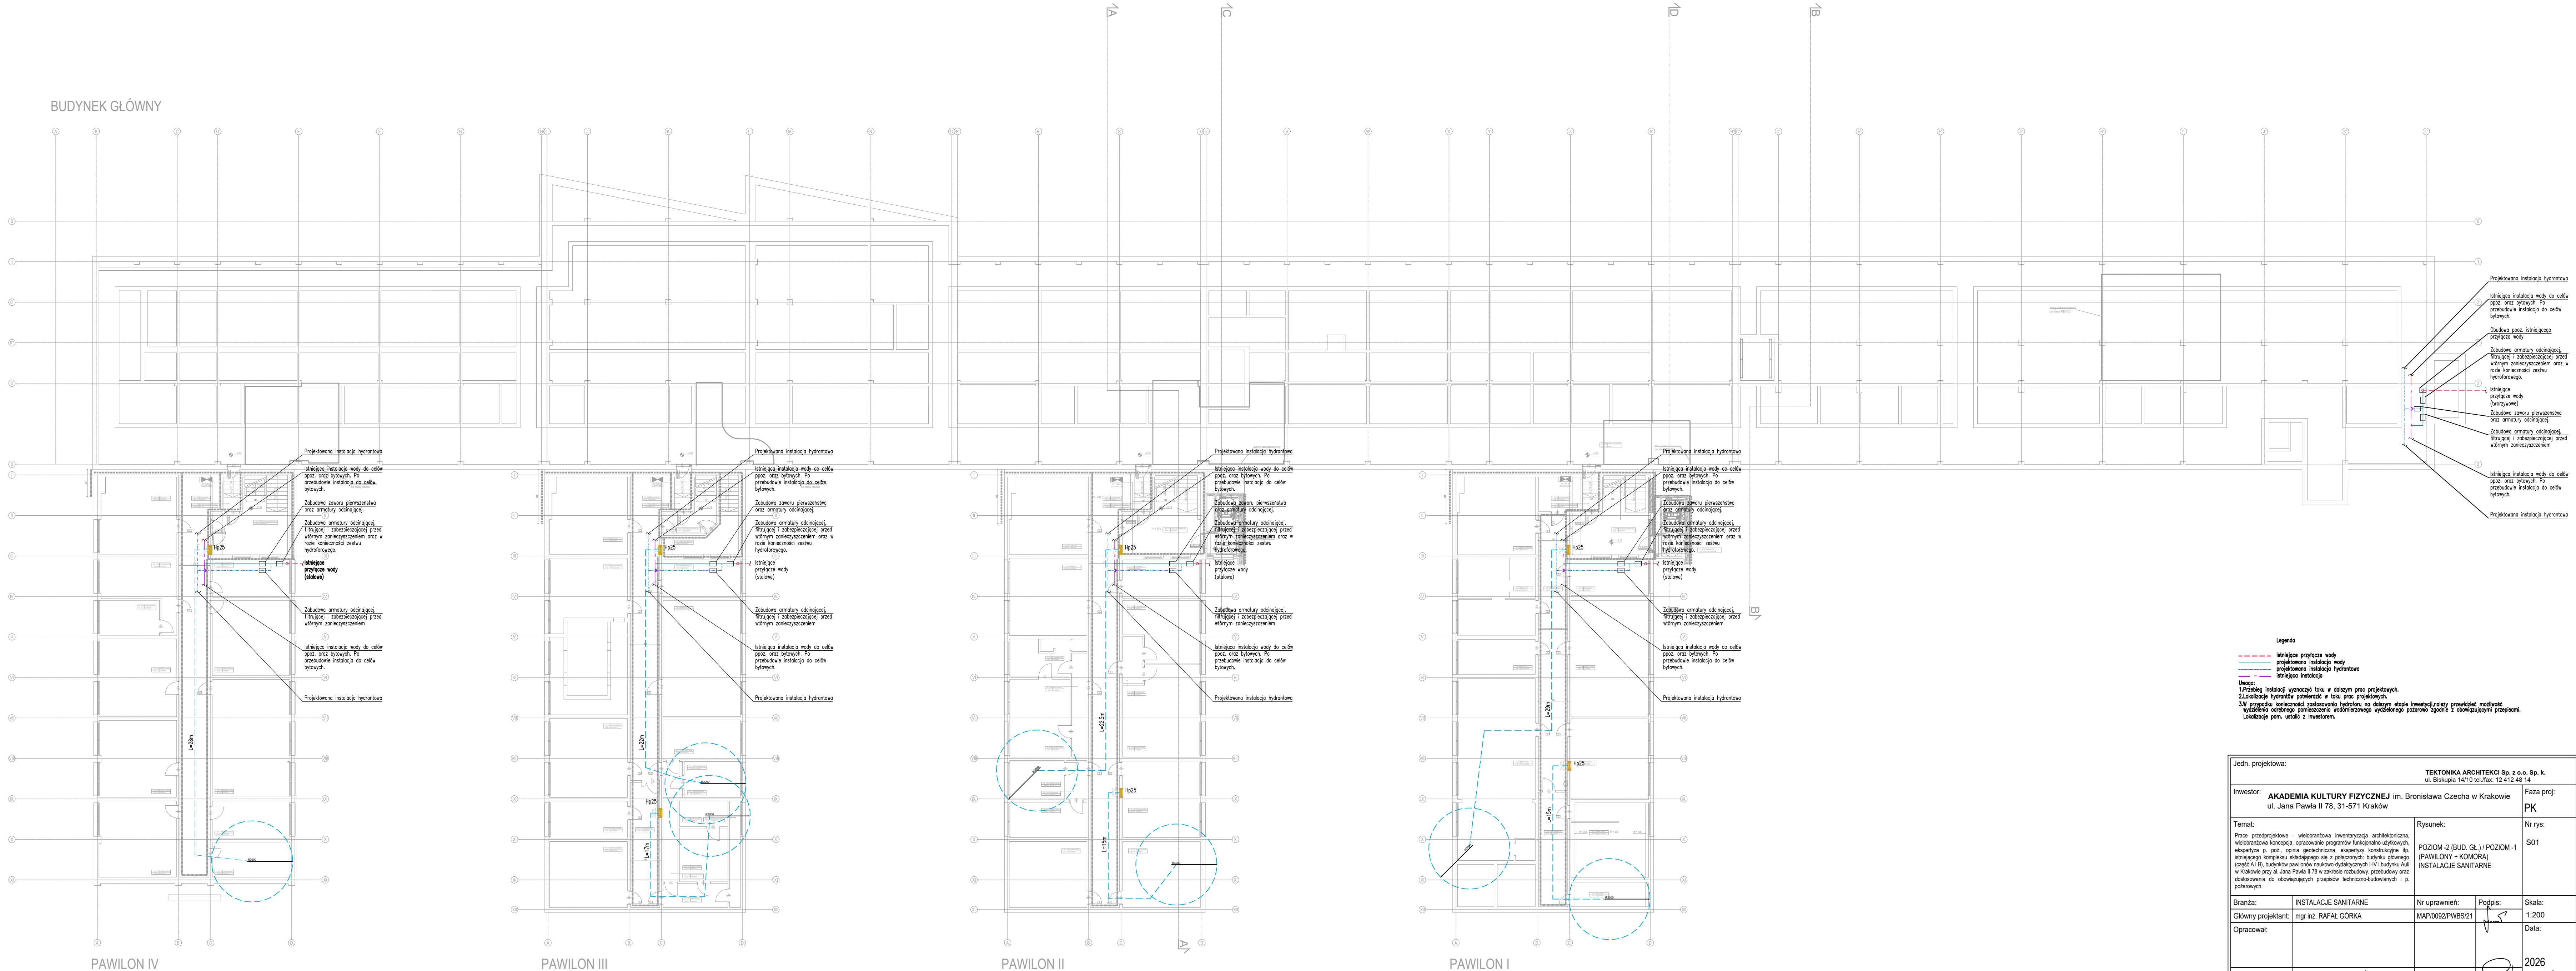

Legenda

--- istniejące przyłącze wody
--- projektowana instalacja wody
--- istniejąca instalacja

Uwaga:
3. W przypadku konieczności zastosowania hydroforu na dalszym etapie inwestycji należy przewidzieć możliwość wydzielenia odrębnego pomieszczenia wodmierzonego wydzielonego pomiarowo zgodnie z obowiązującymi przepisami. Lokalizację pom. ustalić z inwestorem.

Jedn. projektowa:		TEKTONIKA ARCHITEKCI Sp. z o.o. Sp. k. ul. Biskupia 14/10 tel./fax: 12 412 48 14	
Inwestor:	AKADEMIA KULTURY FIZYCZNEJ im. Bronisława Czecha w Krakowie ul. Jana Pawła II 78, 31-571 Kraków		Faza proj: PK
Temat:	Prace przedprojektowe - wieloetapowa inwentaryzacja architektoniczna, wieloetapowa koncepcja, opracowanie programów funkcjonalno-użytkowych, ekspertyza p. poż., opinia geotechniczna, ekspertyzy konstrukcyjne itp. istniejącego kompleksu składającego się z połączonych budynków głównego (część A i B), budynków pawilonów realizowanych etapami I-IV i budynku Auli w Krakowie przy al. Jana Pawła II 78 w zakresie rozbudowy, przebudowy oraz dostosowania do obowiązujących przepisów techniczno-budowlanych i p. pożarowych.		Nr rys: S01
Główny projektant:	mgr inż. RAFAL GÓRKA	Nr uprawnień:	POZIOM-2 (BUD. GL.) / POZIOM-1 (PAWILONY + KOMORA)
Opracował:		Podpis:	INSTALACJE SANITARNE
Sprawdzający:	mgr inż. PAWEŁ PRZEPIÓRA	Podpis:	2026 KWIECIEŃ