


POZIOM 0 (BUD. GŁ. + AULA) / POZIOM 1 (PAWILONY + KOMORA)

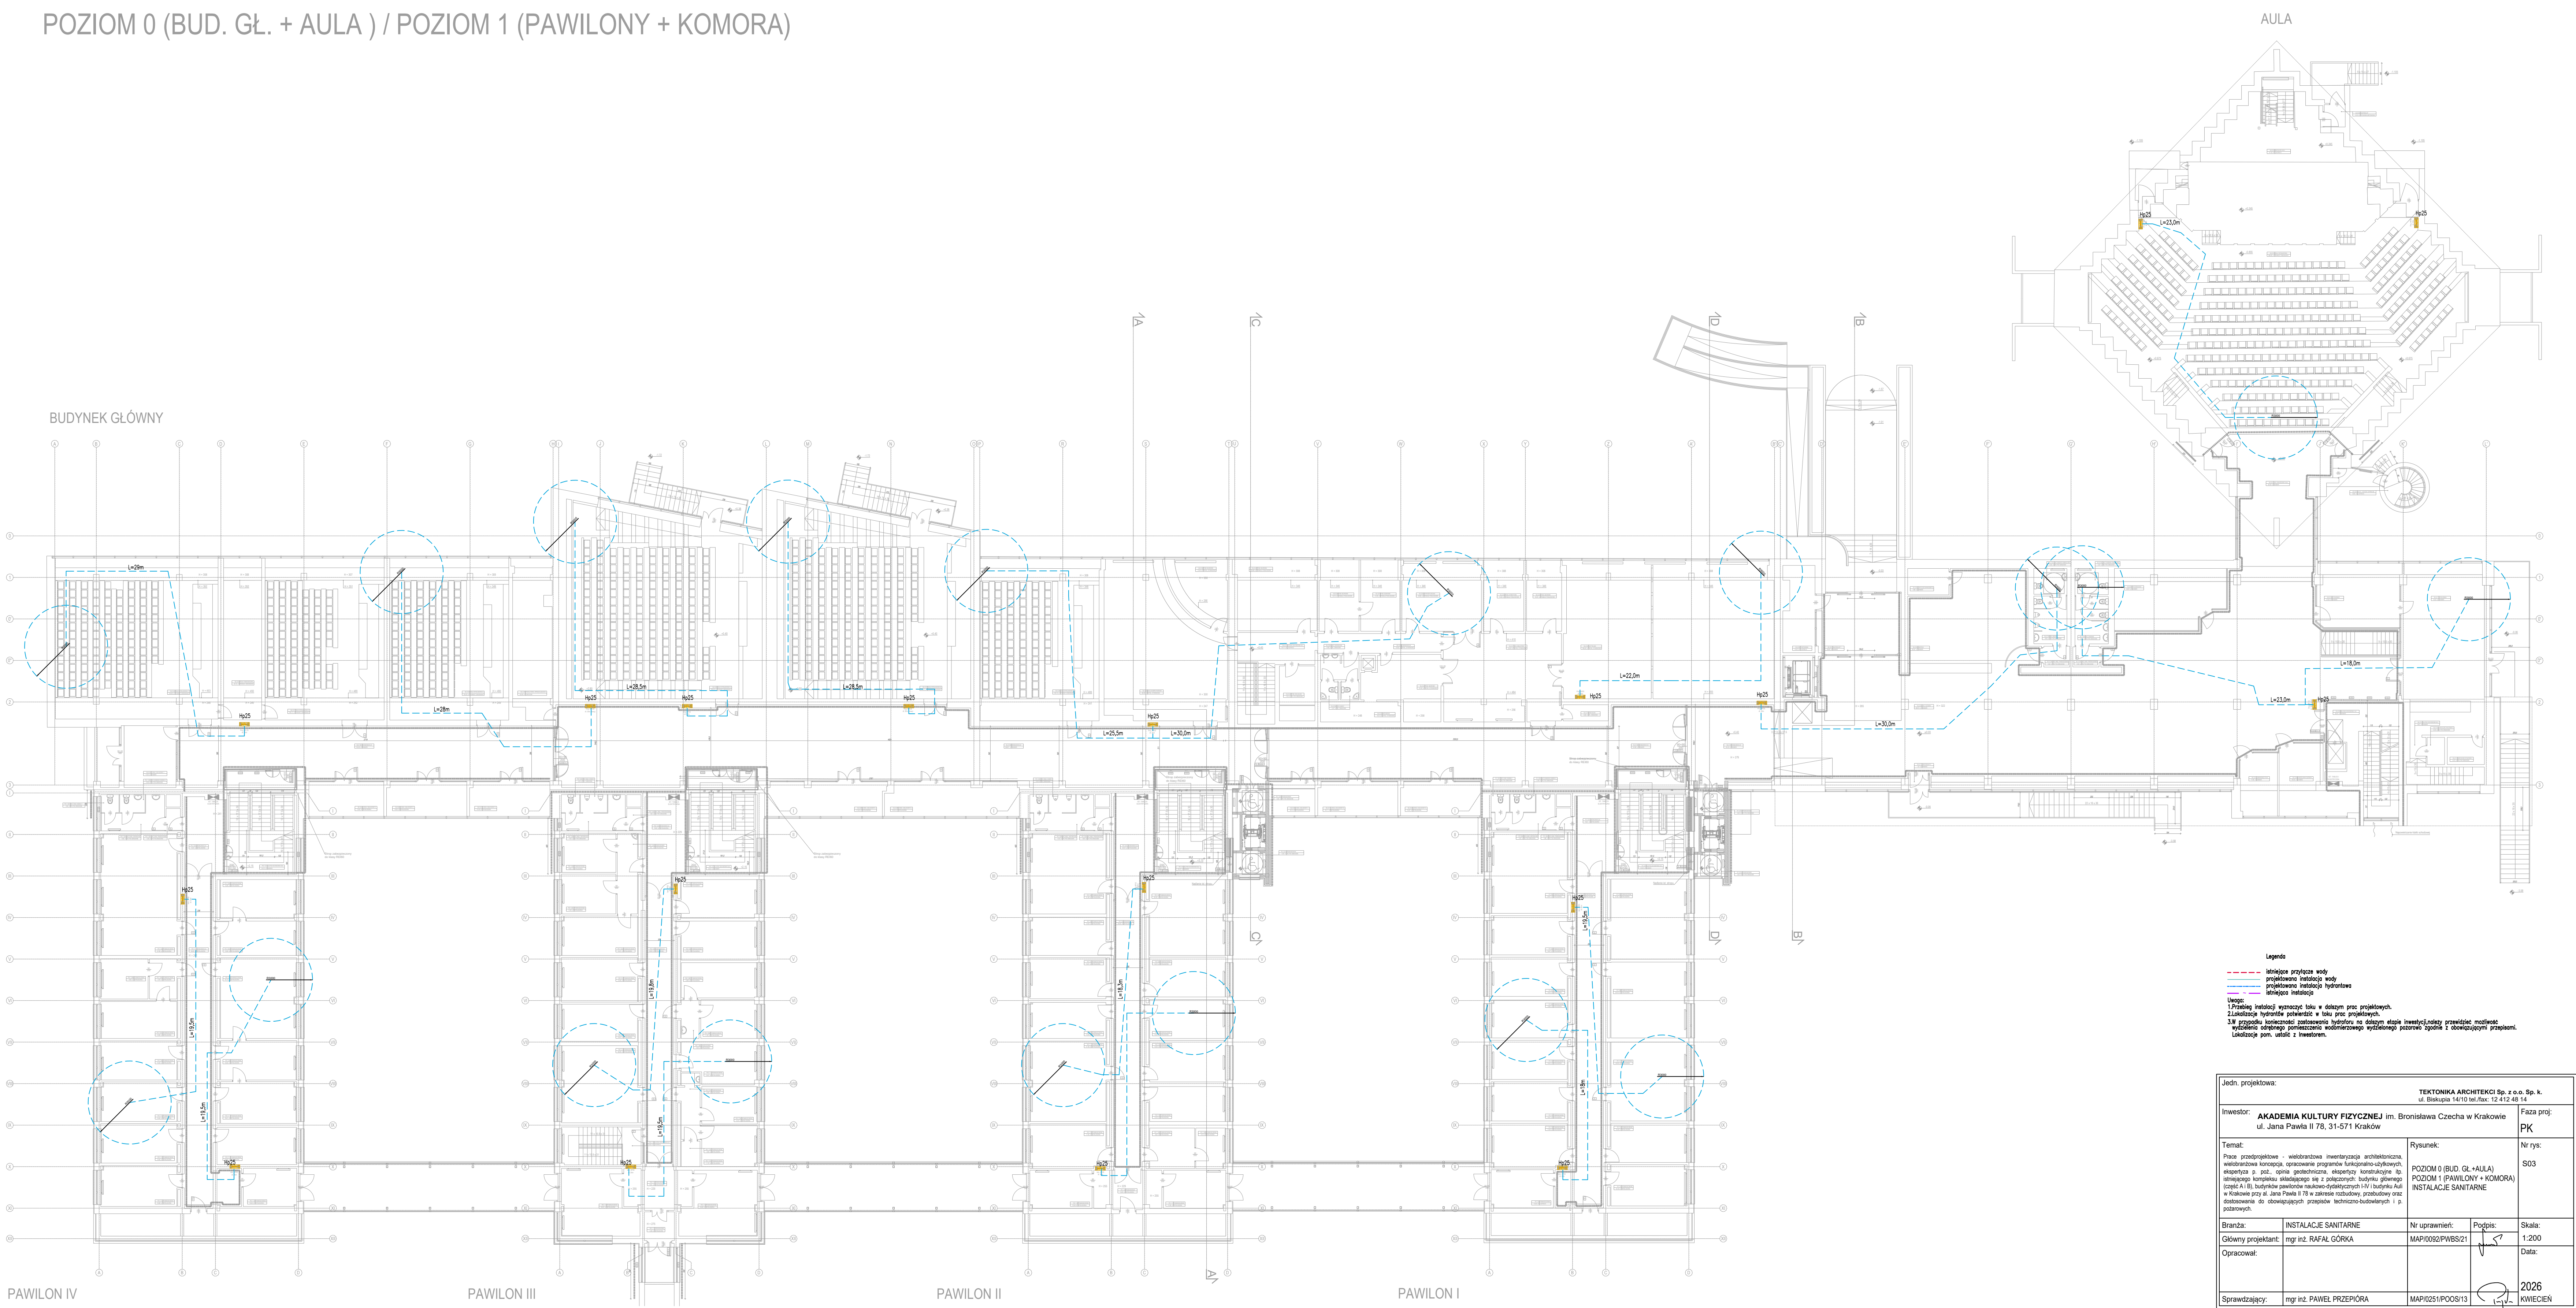

Legenda

- - - - - linia przyłącza wody
- - - - - projektowana instalacja wody
- - - - - projektowana instalacja hydrotechniczna
- - - - - istniejąca instalacja

Uwagi:

1. Przedstawienie instalacji wykonanych w dotychczasowym projekcie.

2. Lokalizacja hydrantów potwierdzić w toku prac projektowych.

3. W przypadku konieczności zastosowania hydrantu na istniejącym etapie inwestycji należy przedłożyć projekt wytyczenia odrębnego pomieszczenia wodomierza wytyczonego zgodnie z obowiązującymi przepisami. Lokalizację pom. ustalić z inwestorem.

Jedn. projektowa:		TEKTONIKA ARCHITEKCI Sp. z o.o. Sp. k. ul. Białopięta 14/10 tel./fax: 12 412 48 14	
Inwestor:	AKADEMIA KULTURY FIZYCZNEJ im. Bronisława Czecha w Krakowie ul. Jana Pawła II 78, 31-571 Kraków	Faza proj:	PK
Temat:	Prace przedprojektowe - wieloetapowa inwentaryzacja architektoniczna, wieloetapowa koncepcja, opracowanie programów funkcjonalno-użytkowych, ekspertyza i proj. ogóln. projektowania, ekspertyza konstrukcyjna itp. istniejącego kompleksu składającego się z połączonych: budynku głównego (część A i B), budynków apartamentów naukowo-dydaktycznych I i II (budynek Auli w Krakowie przy al. Jana Pawła II 78 w zakresie robót budowlanych oraz dostosowania do obowiązujących przepisów techniczno-budowlanych i p. pożarowych.	Rysunek:	POZIOM 0 (BUD. GŁ. + AULA) POZIOM 1 (PAWILONY + KOMORA) INSTALACJE SANITARNE
Branża:	INSTALACJE SANITARNE	Nr uprawnień:	MAP/0052/PWBS/21
Główny projektant:	mgr inż. RAFAŁ GÓRKA	Podpis:	
Opracował:		Skala:	1:200
Sprawdzający:	mgr inż. PAWEŁ PRZEPIÓRA	Data:	2026 KWIECIEŃ