


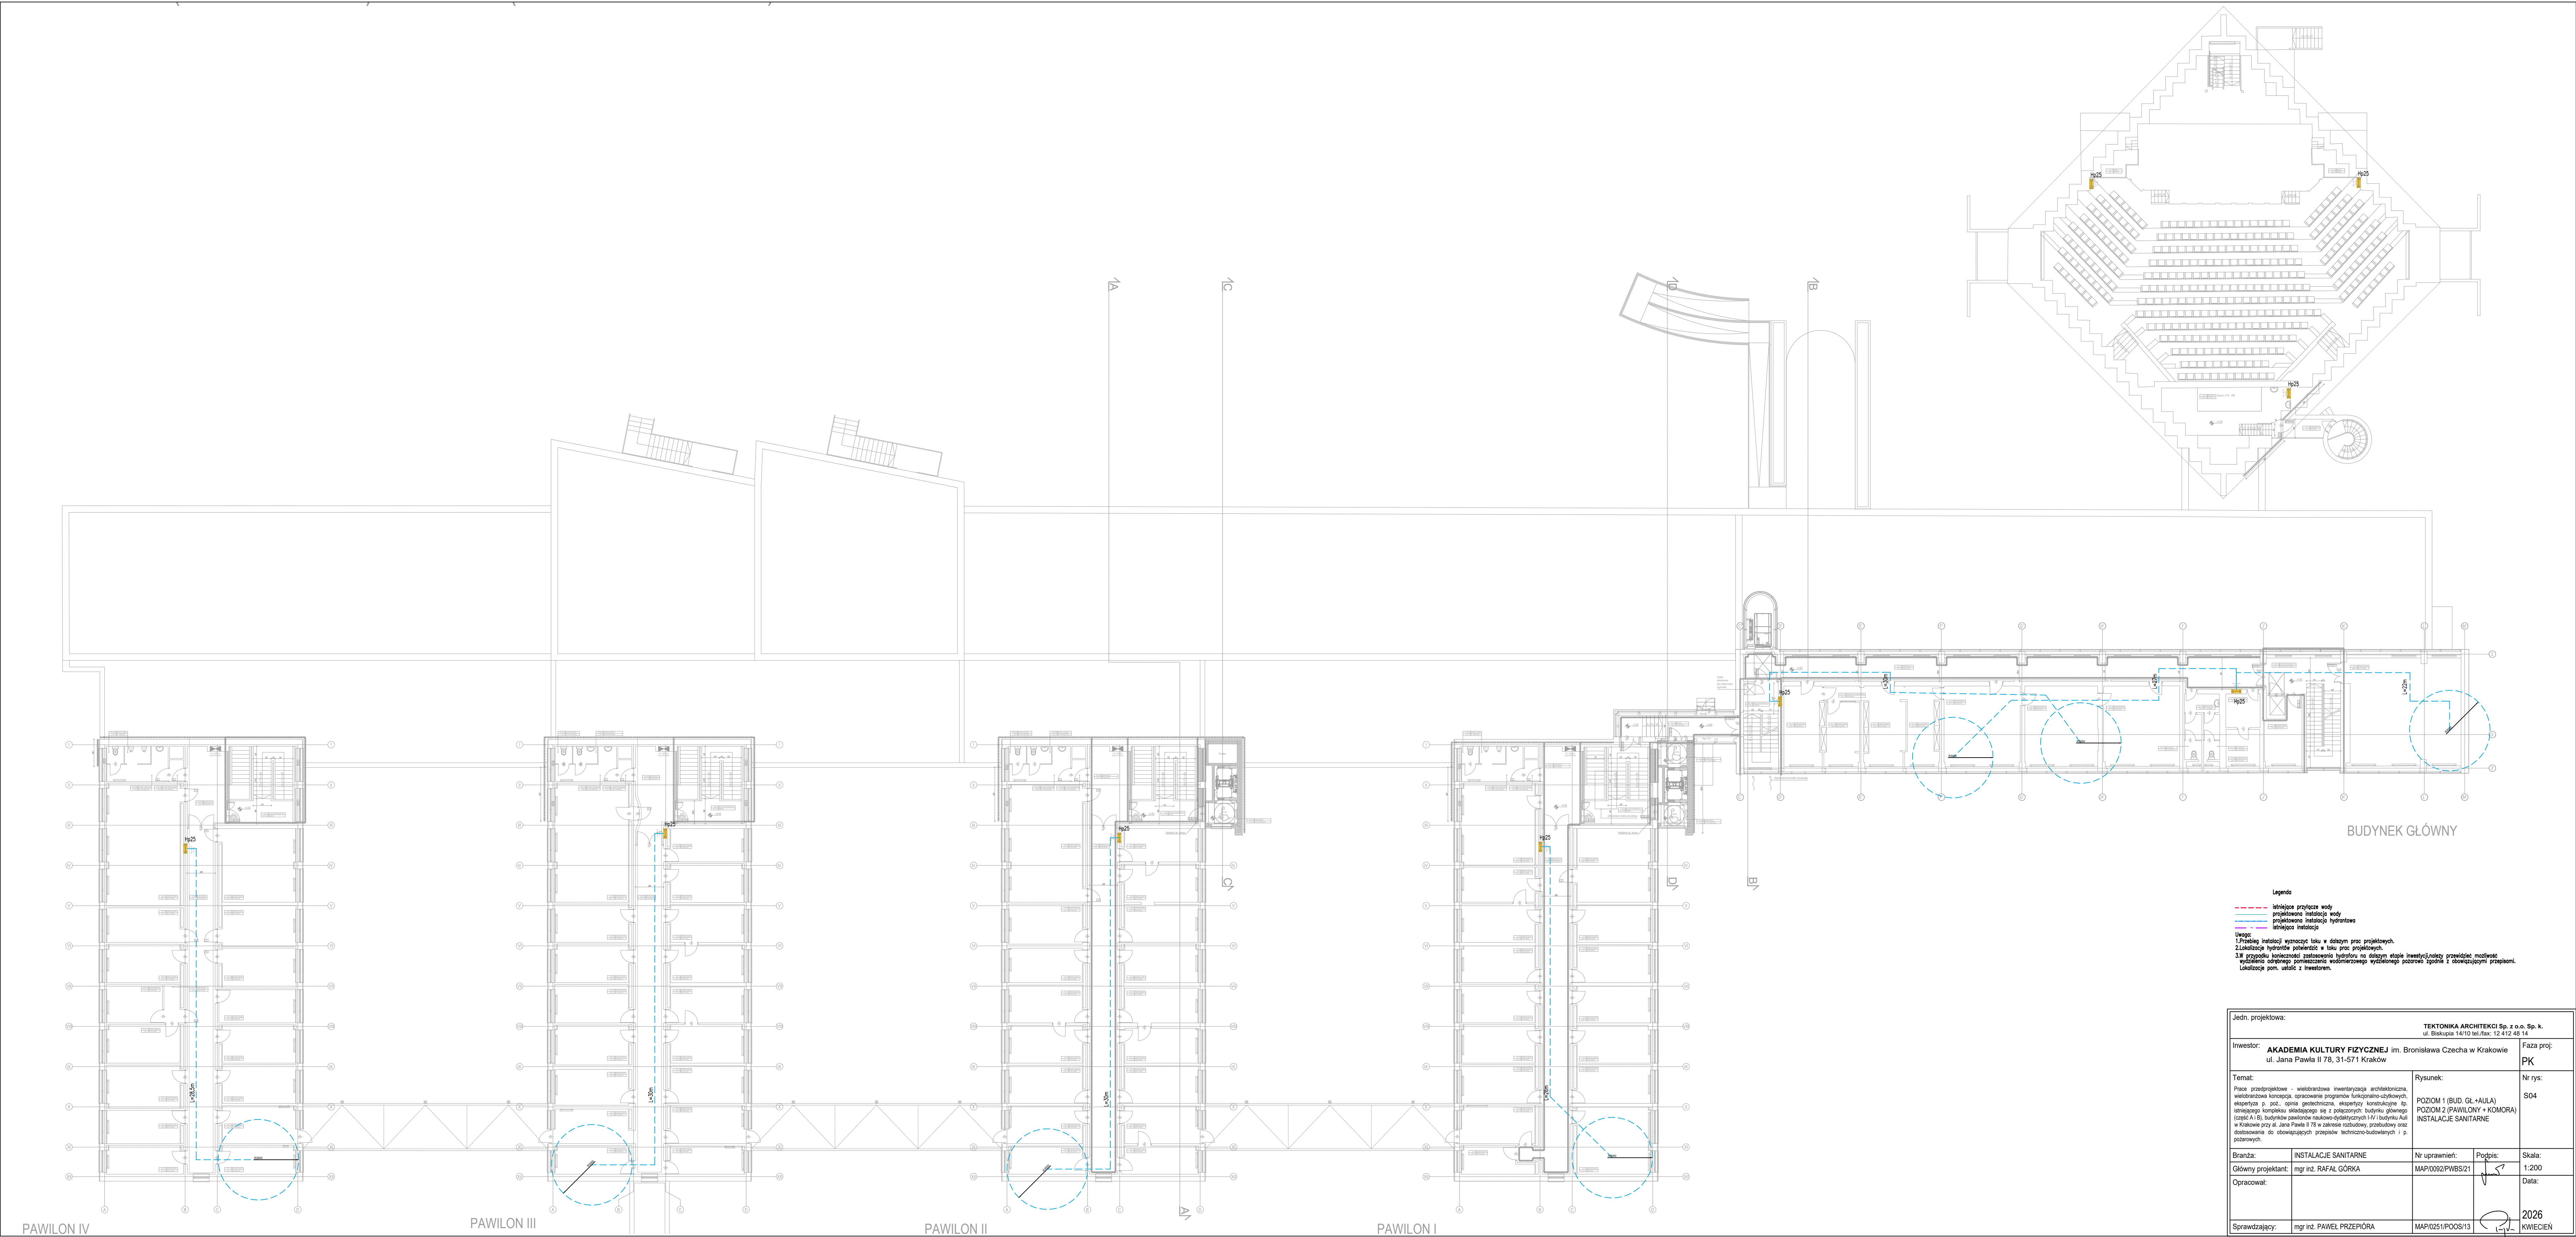

Legenda
--- instalacja przyłącza wody
--- projektowana instalacja wody
--- projektowana instalacja hydrotowa
--- instalacja sanitarna
Uwagi:
1.Przebieg instalacji wyznaczyć, tak w dalszym przebiegu projektowym.
2.Lokalizację hydrantów potwierdzić w toku prac projektowych.
Lokalizację pom. ustalić z inwestorem.

Jedn. projektowa:		TEKTONIKA ARCHITEKCI Sp. z o.o. Sp. k. ul. Biskupia 14/10 tel/fax: 12 412 48 14	
Inwestor:	AKADEMIA KULTURY FIZYCZNEJ im. Bronisława Czecha w Krakowie ul. Jana Pawła II 78, 31-571 Kraków	Faza proj:	PK
Temat:	Prace przedprojektowe - wielobranżowa inwentaryzacja architektoniczna, wielobranżowa koncepcja, opracowanie programów funkcjonalno-użytkowych, ekspertyza p. poż., opinia geotechniczna, ekspertyzy konstrukcyjne itp. 
Branda:	INSTALACJE SANITARNE	Nr uprawnień:	MAP/0092/PWBS/21
Główny projektant:	mgr inż. RAFAŁ GÓRKA	Podpis:	
Opracował:		Skala:	1:200
Sprawdzający:	mgr inż. PAWEŁ PRZEPIÓRA	Data:	2026 KWIECIEŃ